


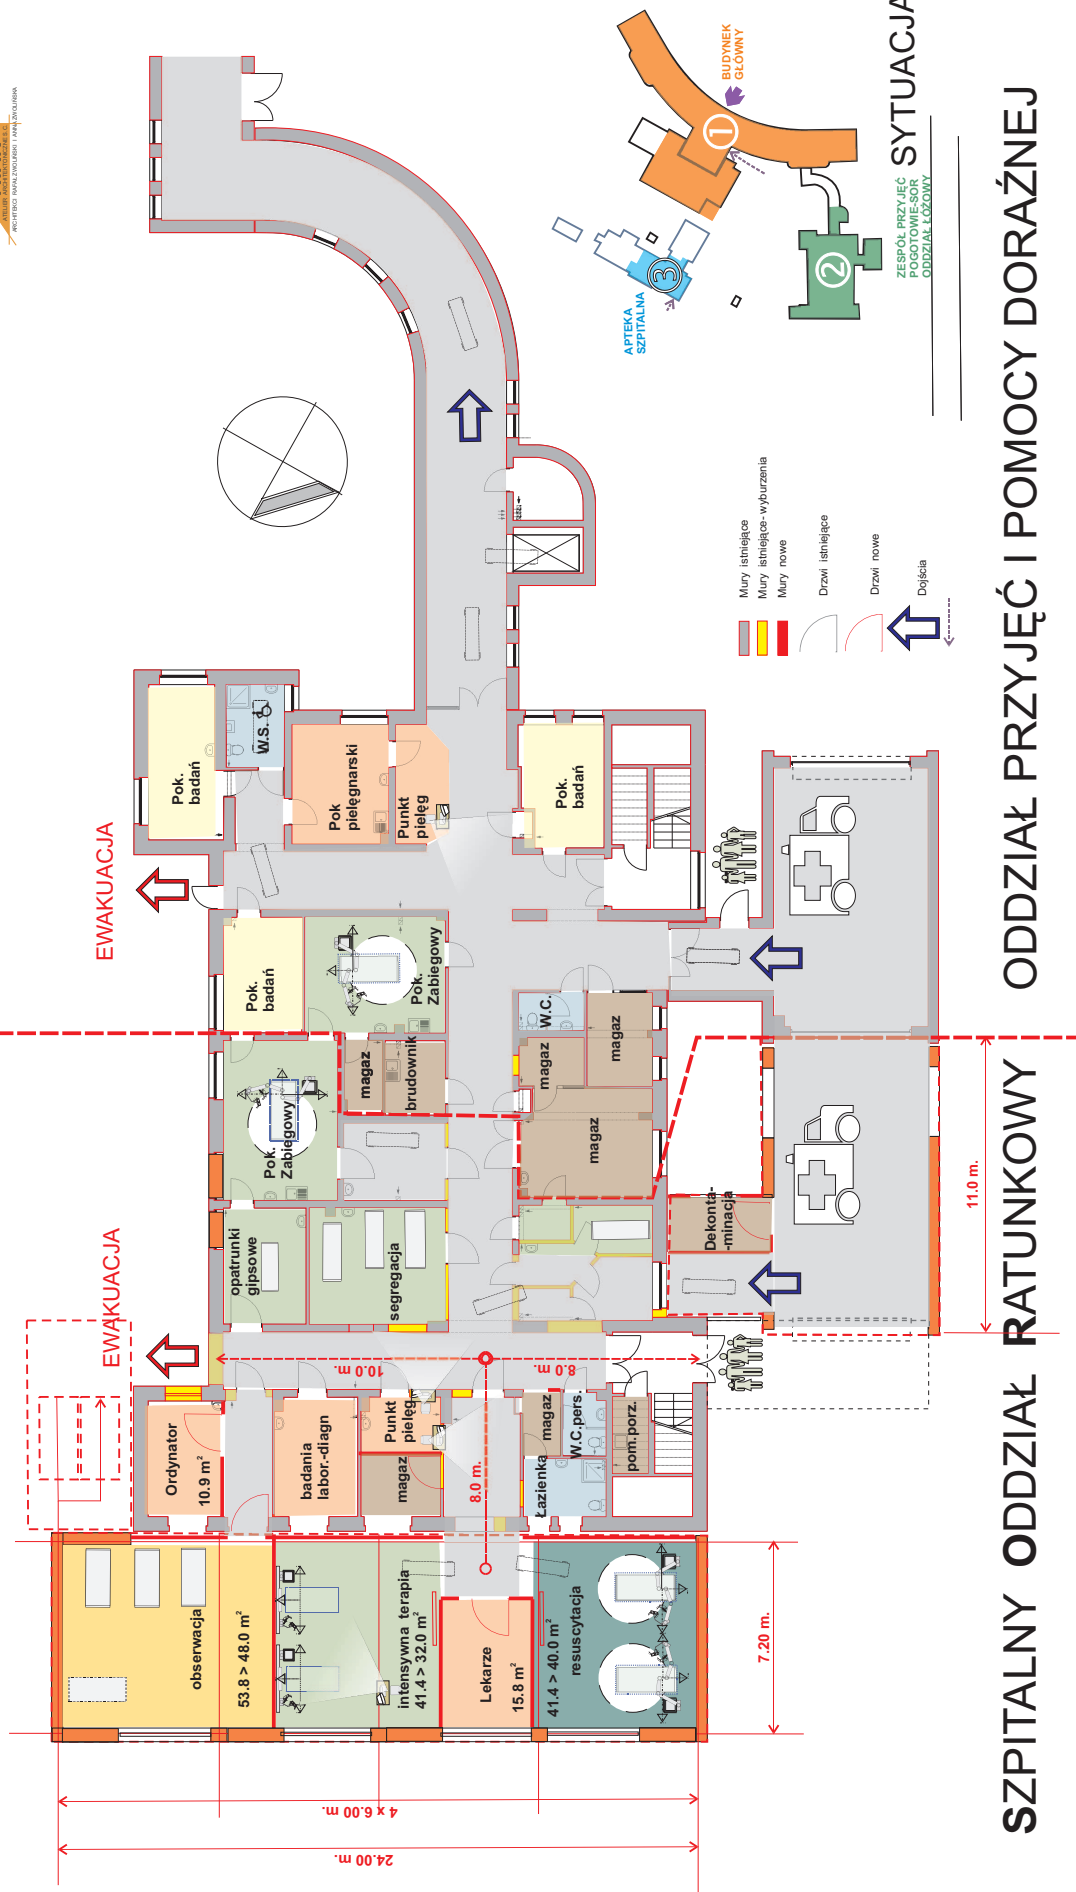

PARTER

W-2

SKALA 1 : 200

0 2 4 10 20 30.0 m.

ATAR ATELIER ARCHITEKTONICZNE S.C. ARCHITEKCI RAFAŁ ZWOLIŃSKI ANNA ZWOLIŃSKA ul. PIASTÓW 9/218 40-868 KATOWICE				NR PROJEKTU 431/1/2007	
BRANŻA	ARCHITEKTURA	STADIUM	KONCEPCJA		
INWESTOR	Z.O.Z. w Strzelcach Opolskich ul. Opolska 36A Strzelce Opolskie				
OBIEKT	SZPITAL POWIATOWY w STRZELCACH OPOLSKICH ul. Opolska 36A.				
TREŚĆ	KONCEPCJA MODERNIZACJI I ZMIAN PROGRAMOWO-DOSTOSOWANICZNYCH SZPITALA POWIATOWEGO w STRZELCACH OPOLSKICH - BUDYNEK ADMINISTRACJI PARTIER - koncepcja Budynku Pogotowia - SOR				
PROJEKTANT	arch. Rafał Zwoliński upr.bud.mr.13717/4K1		SKALA		1:200
PROJEKTANT	arch. Anna Zwolińska upr.bud.mr.12802		DATA		10.2007
			NR RYS.		13.2