


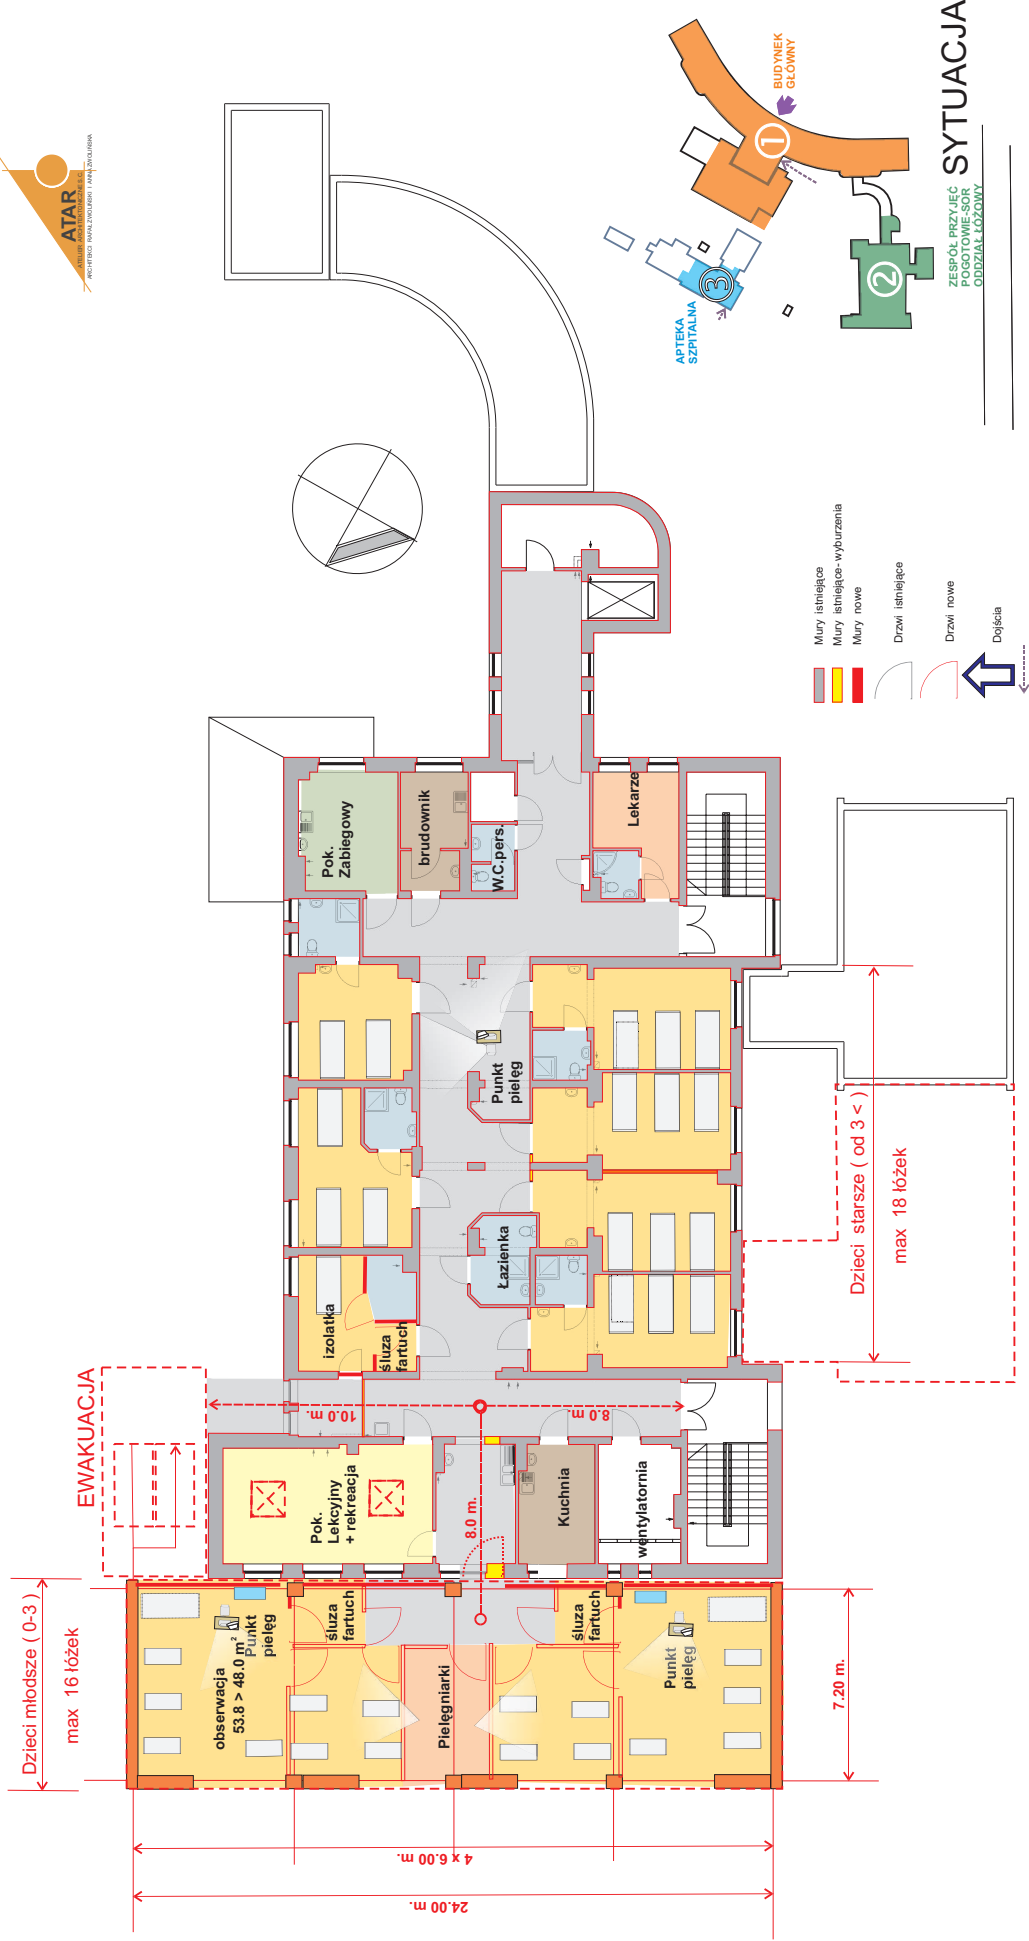

ODDZIAŁ DZIECIĘCY max 34 ł

Dzieci + Matki zmniejsza ilość łózek dzieci

PIĘTRO

W-2

ATAR ATELIER ARCHITEKTONICZNE S.C. ARCHITEKCI RAFAŁ ZWOLIŃSKI ANNA ZWOLIŃSKA ul. PIASTÓW 9/218 40-868 KATOWICE					
BRANŻA	ARCHITEKTURA	STADIUM	KONCEPCJA	NR PROJEKTU 43/1/2007	
INWESTOR	Z.O.Z. w Strzelcach Opolskich ul. Opolska 36A Strzelce Opolskie				
OBIEKT	SZPITAL POWIATOWY w STRZELCACH OPOLSKICH ul. Opolska 36A.				
TREŚĆ	KONCEPCJA MODERNIZACJI I ZMIAN PROGRAMOWO-DOSTOSOWANYCH SZPITALA POWIATOWEGO w STRZELCACH OPOLSKICH - BUDYNEK ADMINISTRACJI PIĘTRO - koncepcja Budynku Pogotowia - SOR				
PROJEKTANT	arch. Rafał Zwoliński upr.bud. nr 1371/74/K1	SKALA	1:200	NR RYS. 14 2	
PROJEKTANT	arch. Anna Zwolińska upr.bud. nr 1280/02	DATA	10.2007		