


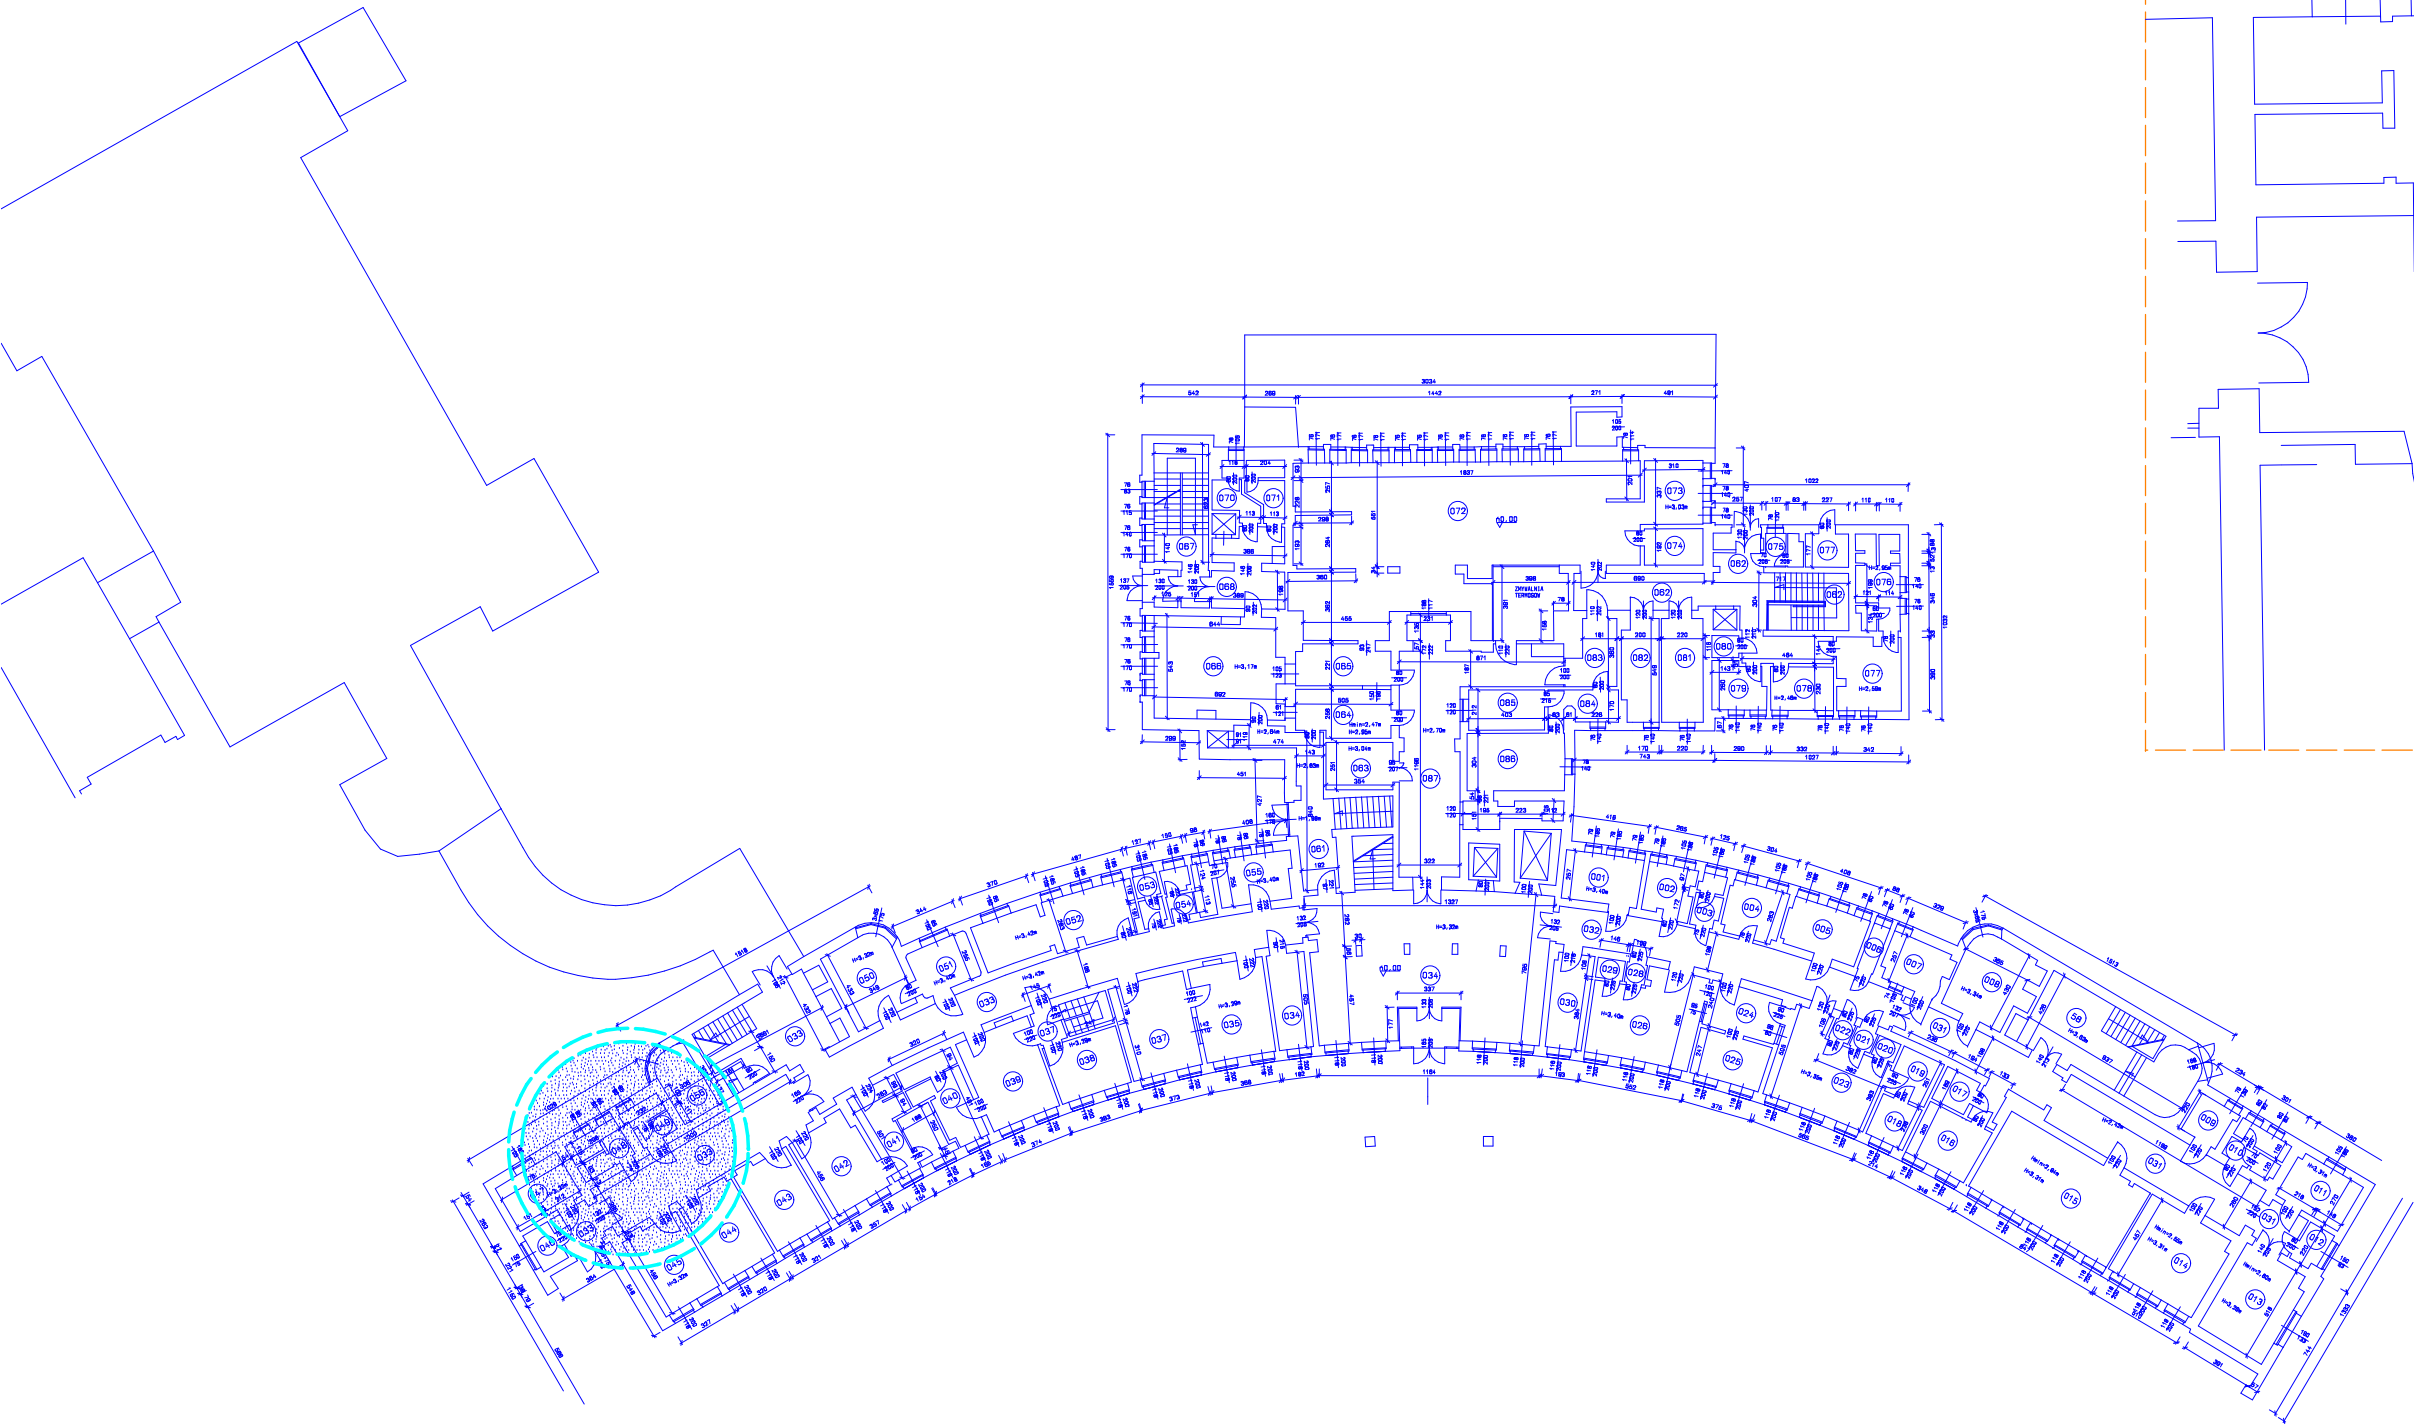

KOMUNIKACJA – KORYTARZ

ZAKŁAD USŁUG PROJEKTOWO BUDOWLANYCH "RA-MA" S.C RADOMSKI R., MACIOSEK M. 46-083 STARE SIOLKOWICE, UL. ŻYTNIA 7 NIP.: 9910376379 REGION.: 160109900 TEL.: 0 604578027, 0600123848				
NAZWA PROJEKTU	DOSTOSOWANIE POMIESZCZEŃ HIGIENICZNO-SANITARNYCH SZPITALA POWIATOWEGO W STRZELCACH OPOLSKICH NA POTRZEBY OSÓB NIEPEŁNOSPRAWNYCH			
	47 - 100 STRZELCE OPOLSKIE UL. OPOLSKA 36A			
INWESTOR	ZESPÓŁ OPIEKI ZDROWOTNEJ 47-100 STRZELCE OPOLSKIE, UL. OPOLSKA 36A			
PROJEKTANT OPRACOWAŁ	INŻ. ARCH. MATEUSZ MACIOSEK MGR INŻ ROBERT RADOMSKI			
RYSUNEK	PARTER - INWENTRYZACJA			
FAZA OPRACOWANIA	ZGŁOSZ. ROBÓT BUDOWLANYCH NIE WYMAGAJĄCYCH POZWOLENIA NA BUDOWĘ			
SKALA OPRACOWANIA	1:50	DATA OPRACOWANIA	SIERPIEŃ 2008 R	NUMER RYSUNKU I 1