


1.	PORĘCZ ŚCIENNA ŁUKOWA UCHYLNA, DŁUG. 65 CM
2.	PORĘCZ ŚCIENNA PROSTA MOCOWANA SKOŚNE, DŁUG. 60 CM
3.	UCHWYT PAPIERU TOALETOWEGO
4.	PORĘCZ PRYSZNICOWA Z ZESTAWEM NATRYSKOWYM 75x75x100 CM
5.	SIEDZISKO SKŁADANE 40x60 CM
6.	WENTYLACJA MECHANICZNA – WENTYLATOR WYCIĄGOWY Z PEŁNĄ AUTOMATYKĄ Ø 16 MM
7.	PÓŁKA Z ELEMENTAMI PRZESUWNymi

KIERUNEK RUCHU WÓZKA TRANSPORTOWO
KĄPIELOWEGO

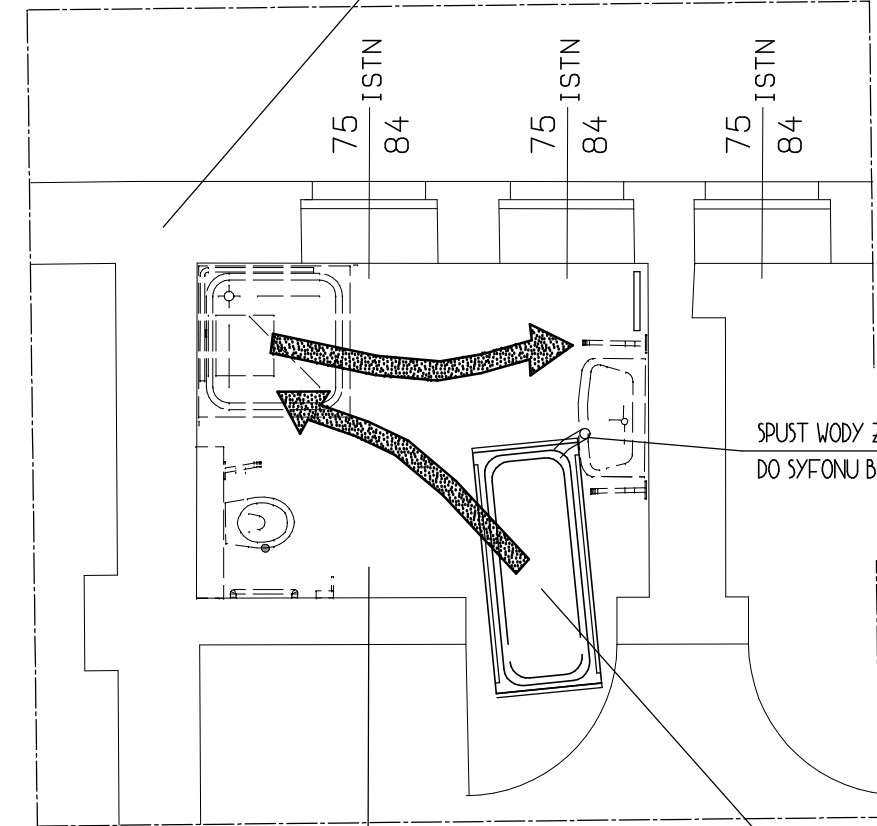

POMIESZCZENIE
NR 137 – I PIĘTRO

SPUST WODY Z WÓZKA KĄPIELOWEGO
DO SYFONU BRODZIKA


WÓZEK TRANSPORTOWO-KĄPIELOWY
Z REGULACJĄ HYDRAULICZNĄ WYSOKOŚCI

ZABUDOWA K-G
STELAŻU POD MISKĘ
USTĘPOWĄ

MSKA USTĘPOWA
WISZĄCA W LEKKIEJ
NA STELAŻU
SYSTEMOWYM WRAZ
Z DESKĄ SEDESOWĄ Z
WYCIECIEM

BRODZIK PŁYTKI WPUSZCZANY
W PODŁOGĘ 100x100 CM
KOTARA PRYSZNICOWA
ZAWIESZANA DO SUFIU
LUB ŚCIAN

222

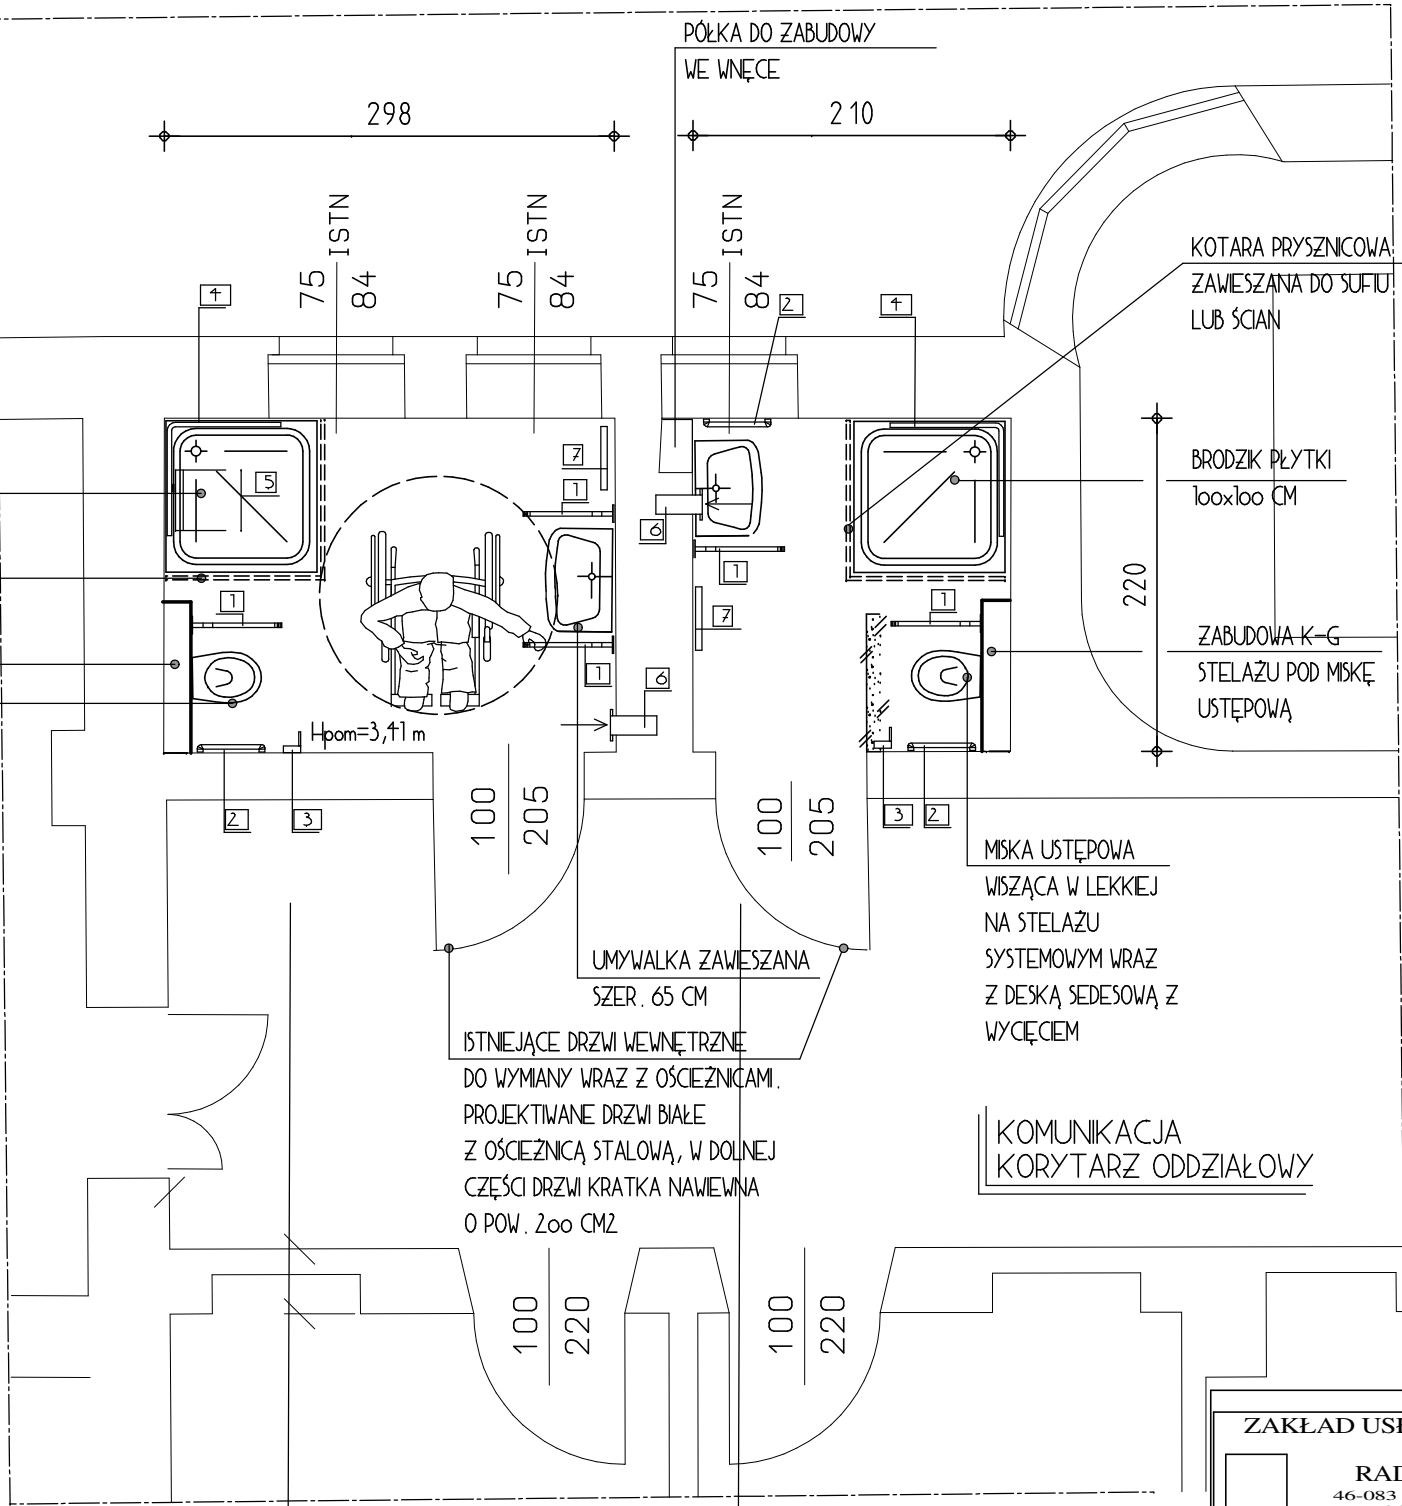

POMIESZCZENIE
NR 137 – I PIĘTRO

POMIESZCZENIE
NR 138 – I PIĘTRO

WENTYLATORY MECHANICZNE
LOKALIZOWAĆ W ISTNIEJĄCYCH
OTWORACH WENTYLACYJNYCH

ROZWIĄZANIE KOLORYSTYKI
POMIESZCZEŃ, WG. ZAŁĄCZNIKA
OPISOWEGO

SCIANY ISTNIEJĄCE
SCIANY PROJEKTOWANE
/ ZAMUROWANIA
SCIANY I ELEMENTY
DO ROZBIÓRKI

ZAKŁAD USŁUG PROJEKTOWO BUDOWLANYCH "RA-MA" S.C. RADOMSKI R., MACIOSEK M. 46-083 STARE SIOŁKOWICE, UL. ŻYTNIA 7 NIP.: 9910376379 REGON.: 160109900 TEL.: 0 604578027, 0600123848			
NAZWA PROJEKTU	DOSTOSOWANIE POMIESZCZEŃ HIGIENICZNO-SANTARNYCH SZPITALA POWIATOWEGO W STRZELCACH OPOLSKICH NA POTRZEBY OSÓB NIEPEŁNOSPRAWNYCH		
INWESTOR	ZESPÓŁ OPIEKI ZDROWOTNEJ 47-100 STRZELCE OPOLSKIE, UL. OPOLSKA 36A		
PROJEKTANT OPRACOWAŁ	INŻ. ARCH. MATEUSZ MACIOSEK MGR INŻ. ROBERT RADOMSKI		
RYSUNEK	I PIĘTRO-POM. NR 137,138		
FAZA OPRACOWANIA	ZGŁOSZ. ROBÓT BUDOWLANYCH NIE WYMAGAJĄCYCH POZWOLENIA NA BUDOWĘ		
SKALA OPRACOWANIA	1:50	DATA OPRACOWANIA	SIERPIEŃ 2008 R
		NUMER RYSUNKU	PT 2