
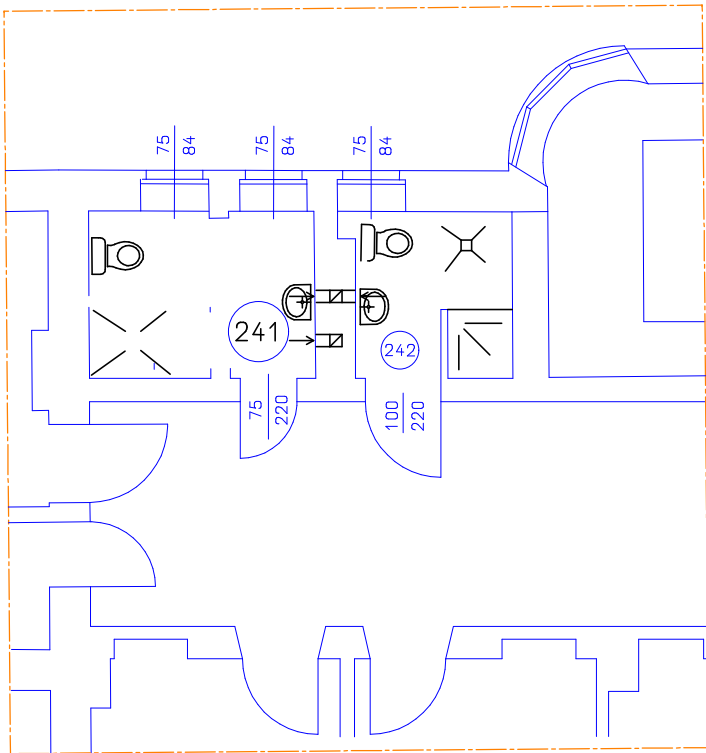


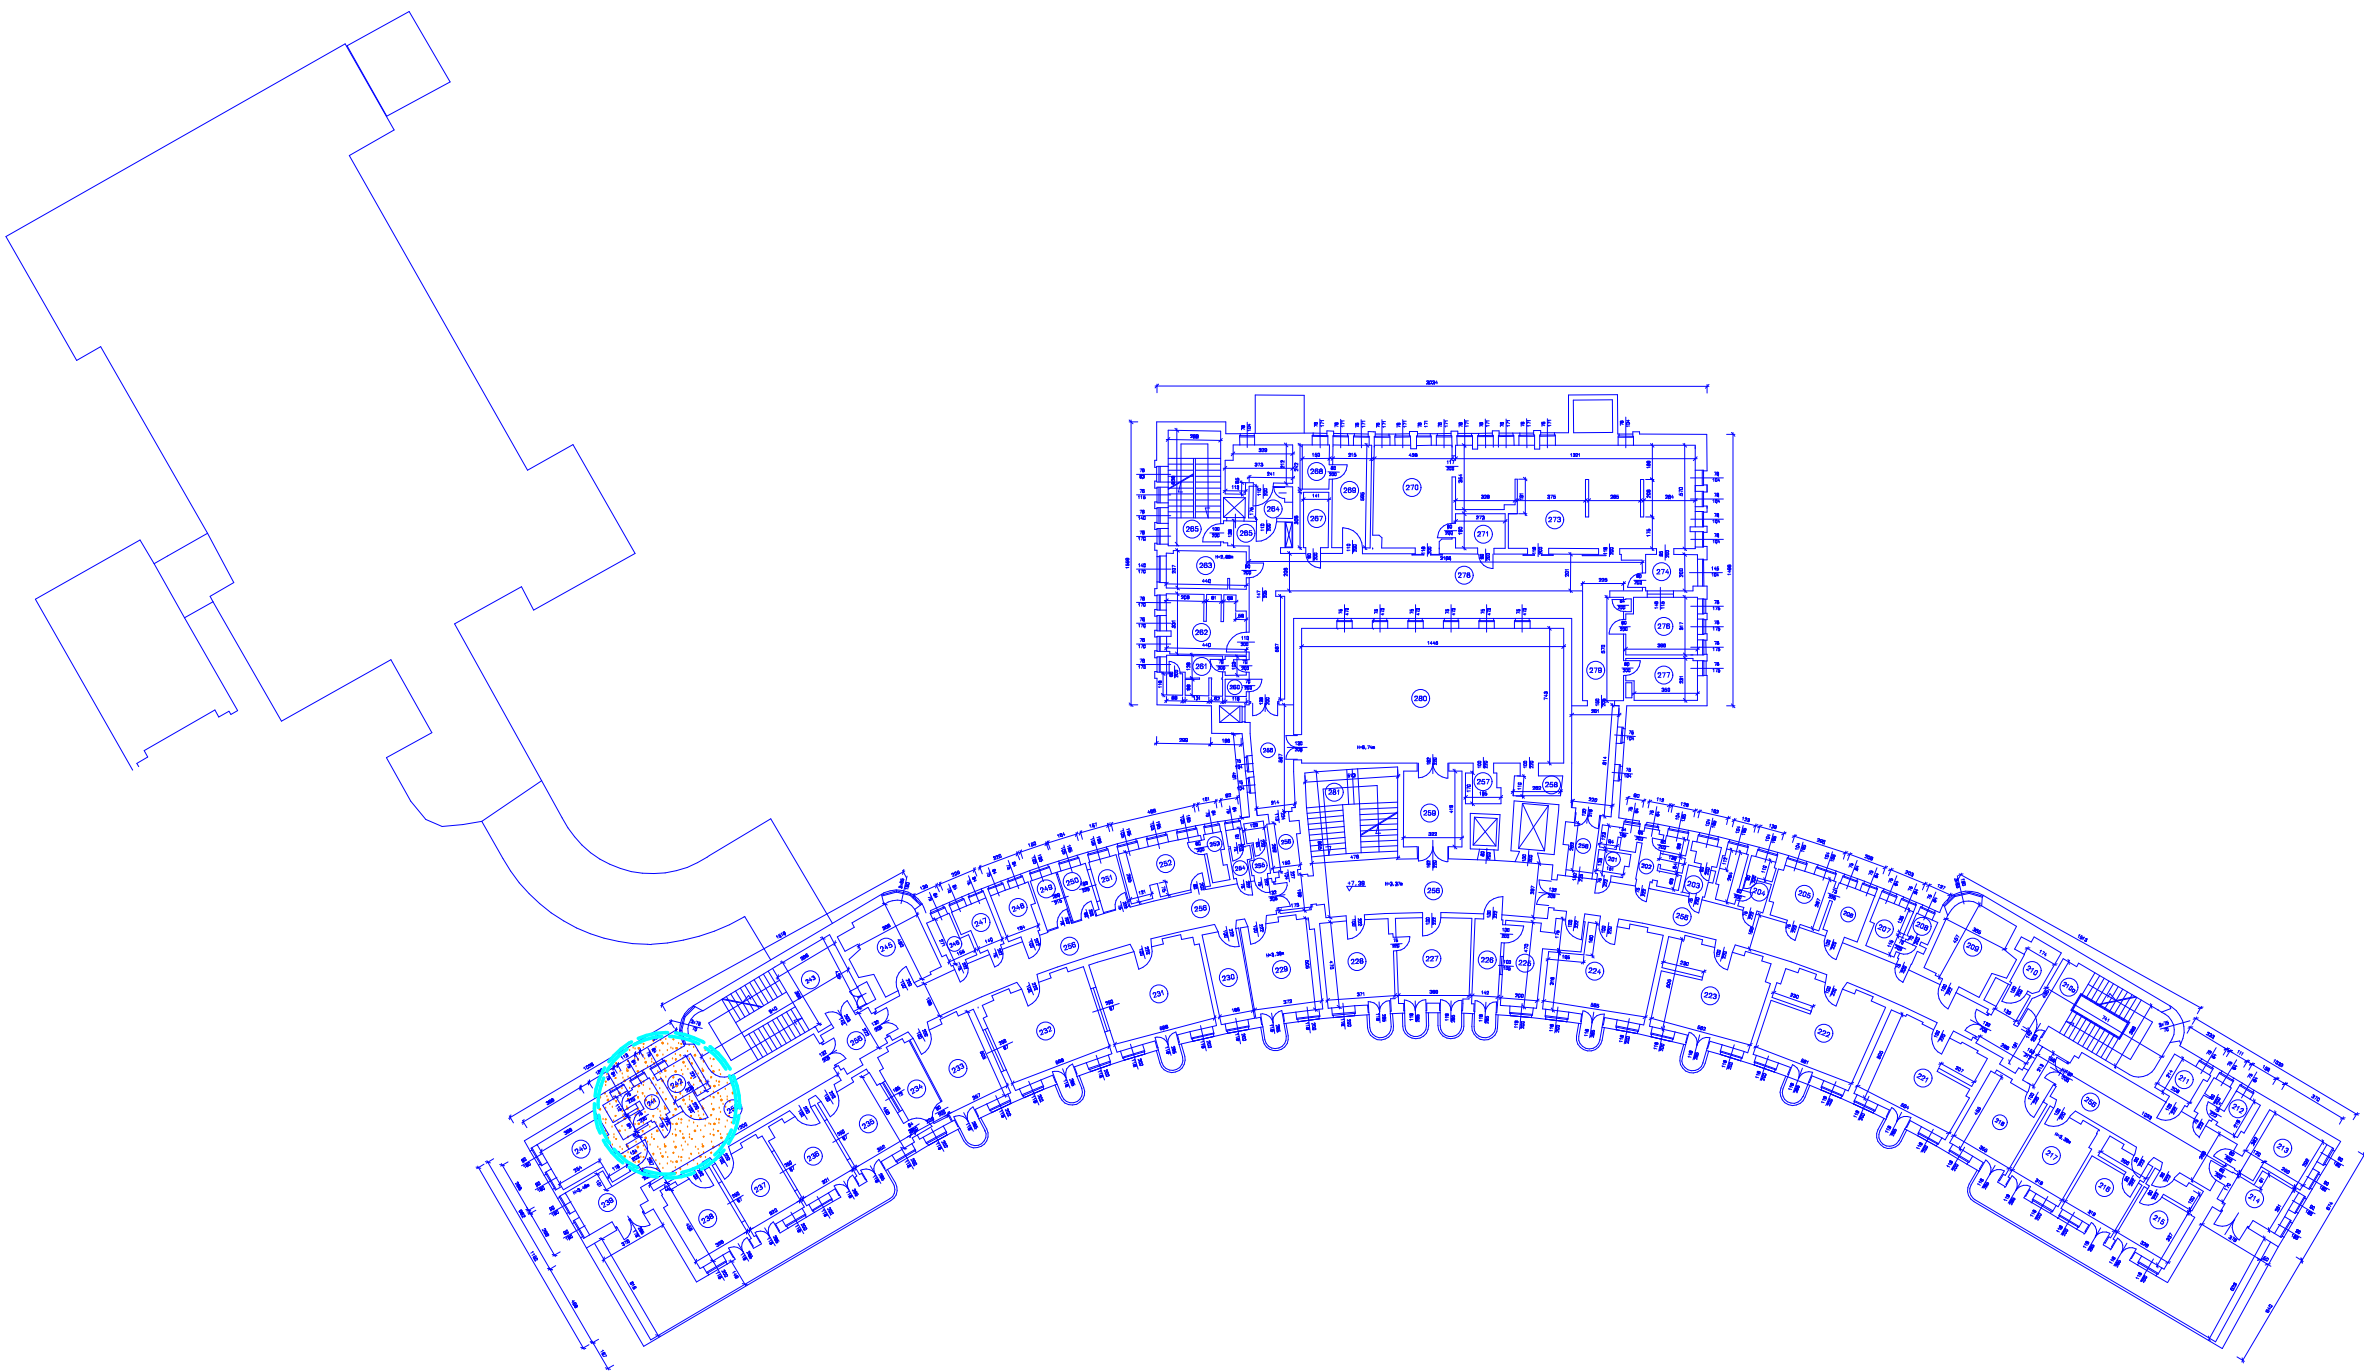

ZAKŁAD USŁUG PROJEKTOWO BUDOWLANYCH " RA-MA " S.C RADOMSKI R., MACIOSEK M. 46-083 STARE SIOŁKOWICE, UL. ŻYTNIA 7 NIP.: 9910376379 REGON.: 160109900 TEL.: 0 604578027, 0600123848			
NAZWA PROJEKTU	DOSTOSOWANIE POMIESZCZEŃ HIGIENICZNO-SANITARNYCH SZPITALA POWIATOWEGO W STRZELCACH OPOLSKICH NA POTRZEBY OSÓB NIEPEŁNOSPRAWNYCH		
	47 - 100 STRZELCE OPOLSKIE UL. OPOLSKA 36A		
INWESTOR	ZESPÓŁ OPIEKI ZDROWOTNEJ 47-100 STRZELCE OPOLSKIE, UL. OPOLSKA 36A		
PROJEKTANT OPRACOWAŁ	INŻ. ARCH. MATEUSZ MACIOSEK MGR INŻ ROBERT RADOMSKI		
RYSUNEK	PIĘTRO II - INWENTARYZACJA		
FAZA OPRACOWANIA	ZGŁOSZ. ROBÓT BUDOWLANYCH NIE WYMAGAJĄCYCH POZWOLENIA NA BUDOWĘ		
SKALA OPRACOWANIA	1:50	DATA OPRACOWANIA	SIERPIEŃ 2008 R
		NUMER RYSUNKU	13