



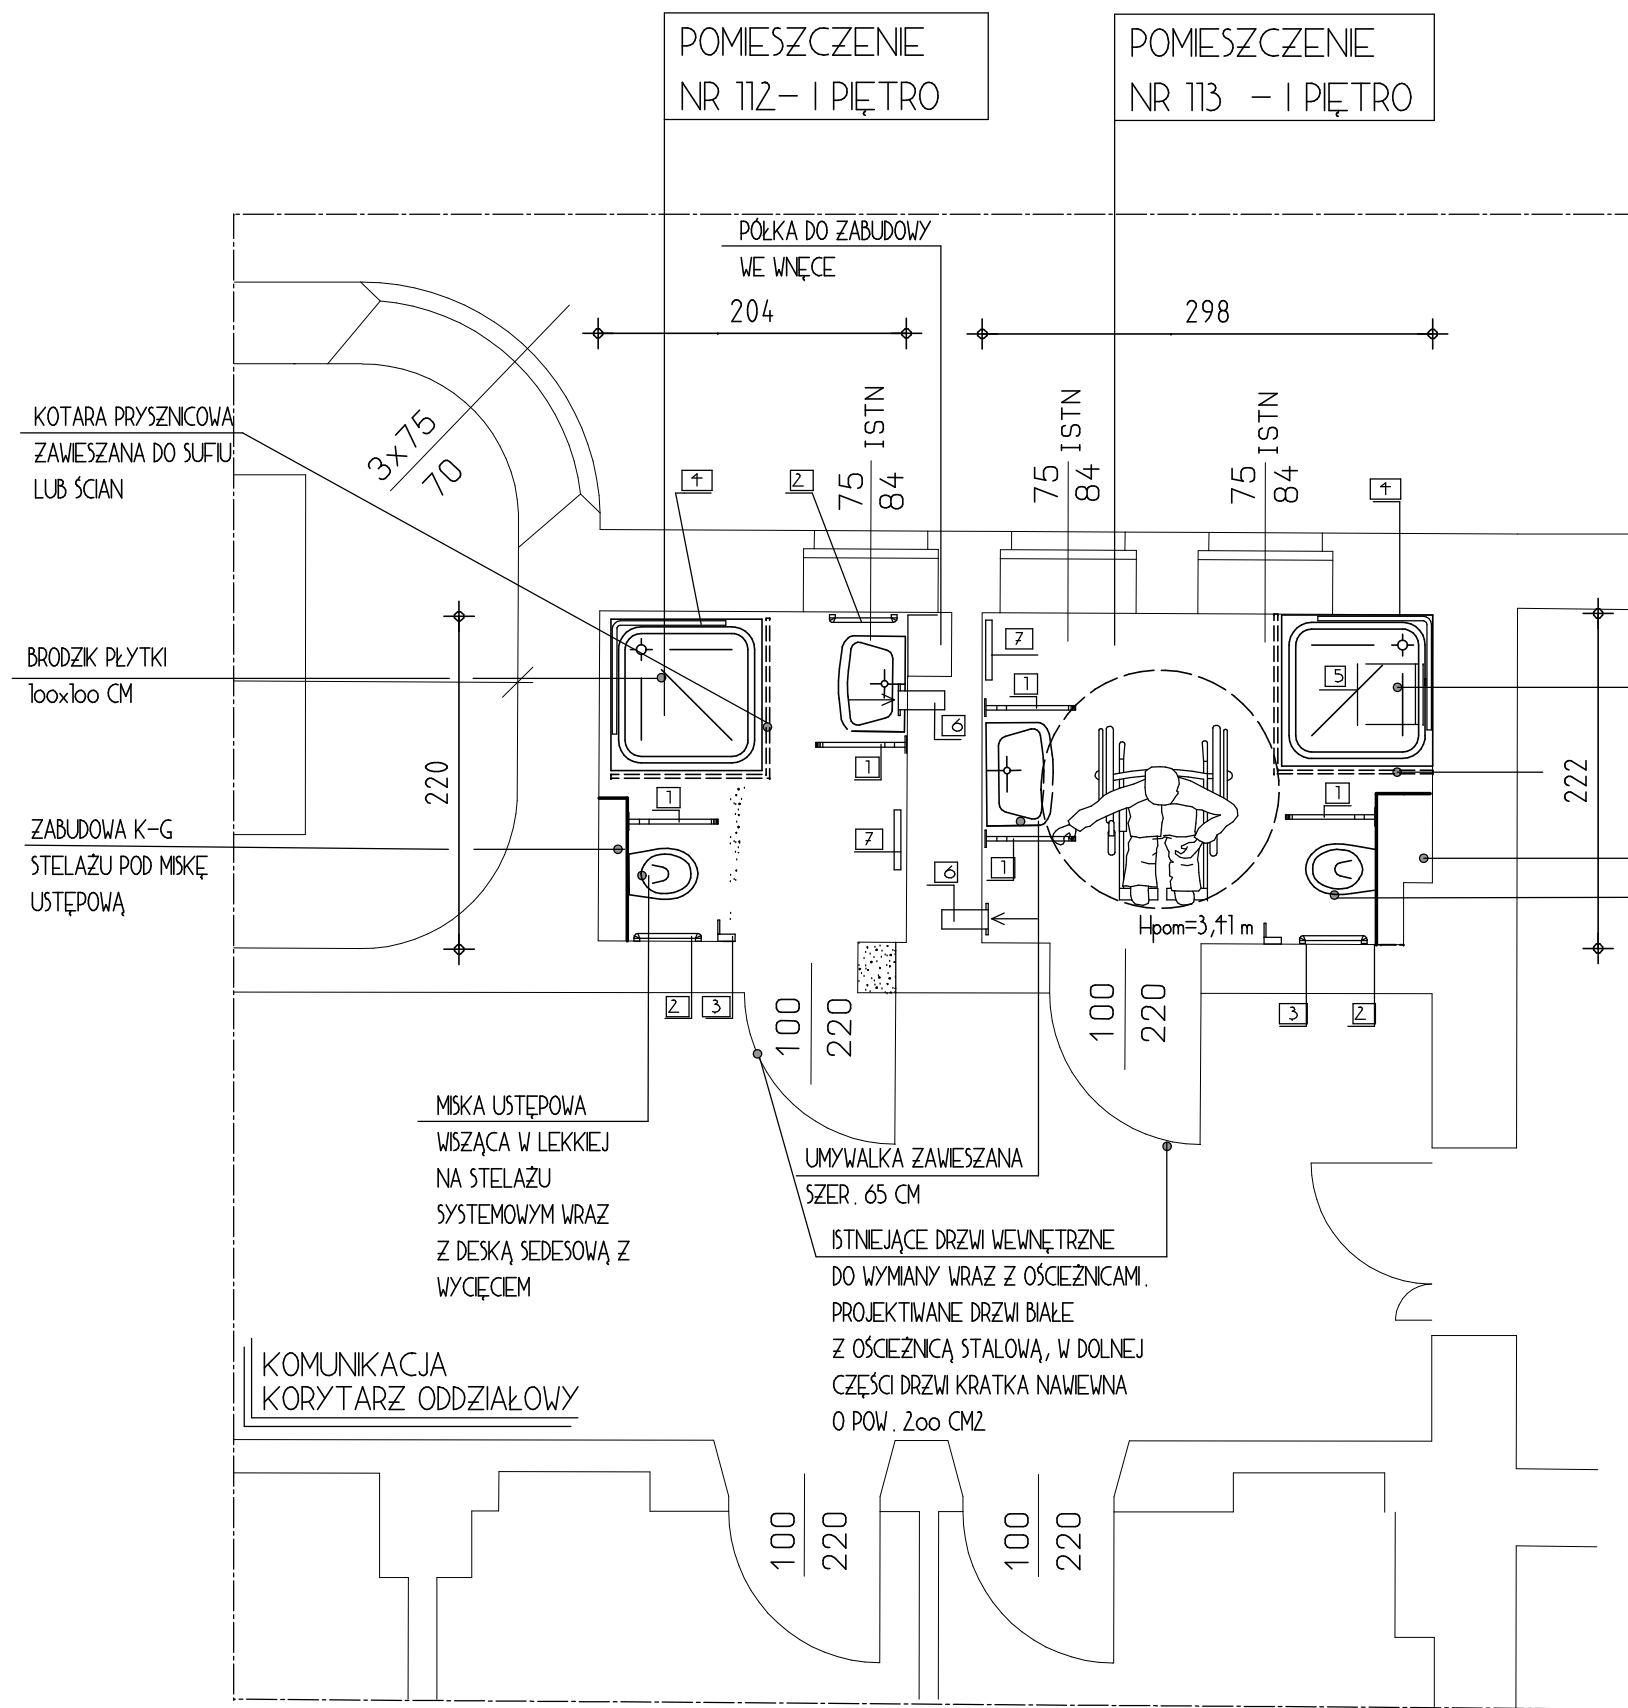

1.	PORĘCZ ŚCIENNA ŁUKOWA UCHYLNA, DŁUG. 65 CM
2.	PORĘCZ ŚCIENNA PROSTA MOCOWANA SKOŚNIE, DŁUG. 60 CM
3.	UCHWYT PAPIERU TOALETOWEGO
4.	PORĘCZ PRYSZNICOWA Z ZESTAWEM NATRYSKOWYM 75x75x100 CM
5.	SIEDZISKO SKŁADANE 40x60 CM
6.	WENTYLACJA MECHANICZNA – WENTYLATOR WYCIĄGOWY Z PEŁNĄ AUTOMATYKĄ Ø 16 MM
7.	PÓŁKA Z ELEMENTAMI PRZESUWNymi

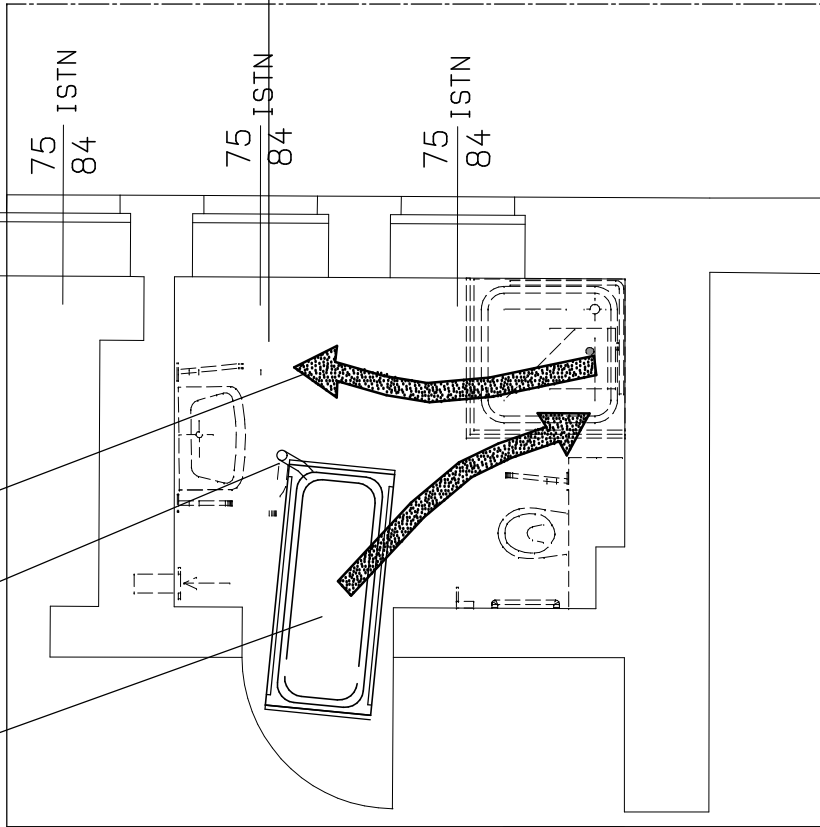

- SCIANY ISTNIEJĄCE
- SCIANY PROJEKTOWANE / ZAMUROWANIA
- SCIANY I ELEMENTY DO ROZBIÓRKI

WENTYLATORY MECHANICZNE
LOKALIZOWAĆ W ISTNIEJĄCYCH
OTWORACH WENTYLACYJNYCH

ROZWIĄZANIE KOLORYSTYKI
POMIESZCZEŃ, WG. ZAŁĄCZNIKA
OPISOWEGO

ZAKŁAD USŁUG PROJEKTOWO BUDOWLANÝCH "RA-MA" S.C. RADOMSKI R., MACIOSZEK M. 46-083 STARE SIOŁKOWICE, UL. ŻYTŃNIA 7 NIP.: 9910376379 REGON.: 160109900 TEL.: 0 604578027, 0600123848			
NAZWA PROJEKTU	DOSTOSOWANIE POMIESZCZEŃ HIGIENICZNO-SANITARNYCH SZPITALA POWIATOWEGO W STRZELCACH OPOLSKICH NA POTRZEBY OSÓB NIEPEŁNOSPRAWNYCH		
	47 - 100 STRZELCE OPOLSKIE UL. OPOLSKA 36A		
INWESTOR	ZESPÓŁ OPIEKI ZDROWOTNEJ 47-100 STRZELCE OPOLSKIE, UL. OPOLSKA 36A		
PROJEKTANT OPRACOWAŁ	INŻ. ARCH. MATEUSZ MACIOSZEK MGR INŻ. ROBERT RADOMSKI		
RYSUNEK	I PIĘTRO-POM. NR 112,113		
FAZA OPRACOWANIA	ZGŁOSZ. ROBÓT BUDOWLANÝCH NIE WYMAGAJĄCYCH POZWOLENIA NA BUDOWĘ		
SKALA OPRACOWANIA	1:50	DATA OPRACOWANIA	SIERPIEŃ 2008 R
		NUMER RYSUNKU	PT 3