


1.	PORĘCZ ŚCIENNA ŁUKOWA UCHYLNA, DŁUG. 65 CM
2.	PORĘCZ ŚCIENNA PROSTA MOCOWANA SKOŚNIE, DŁUG. 60 CM
3.	UCHWYT PAPIERU TOALETOWEGO
4.	PORĘCZ PRYSZNICOWA Z ZESTAWEM NATRYSKOWYM 75x75x100 CM
5.	SIEDZISKO SKŁADANE 40x60 CM
6.	WENTYLACJA MECHANICZNA – WENTYLATOR WYCIĄGOWY Z PEŁNĄ AUTOMATYKĄ ϕ 16 MM
7.	PÓŁKA Z ELEMENTAMI PRZESUWNYMI

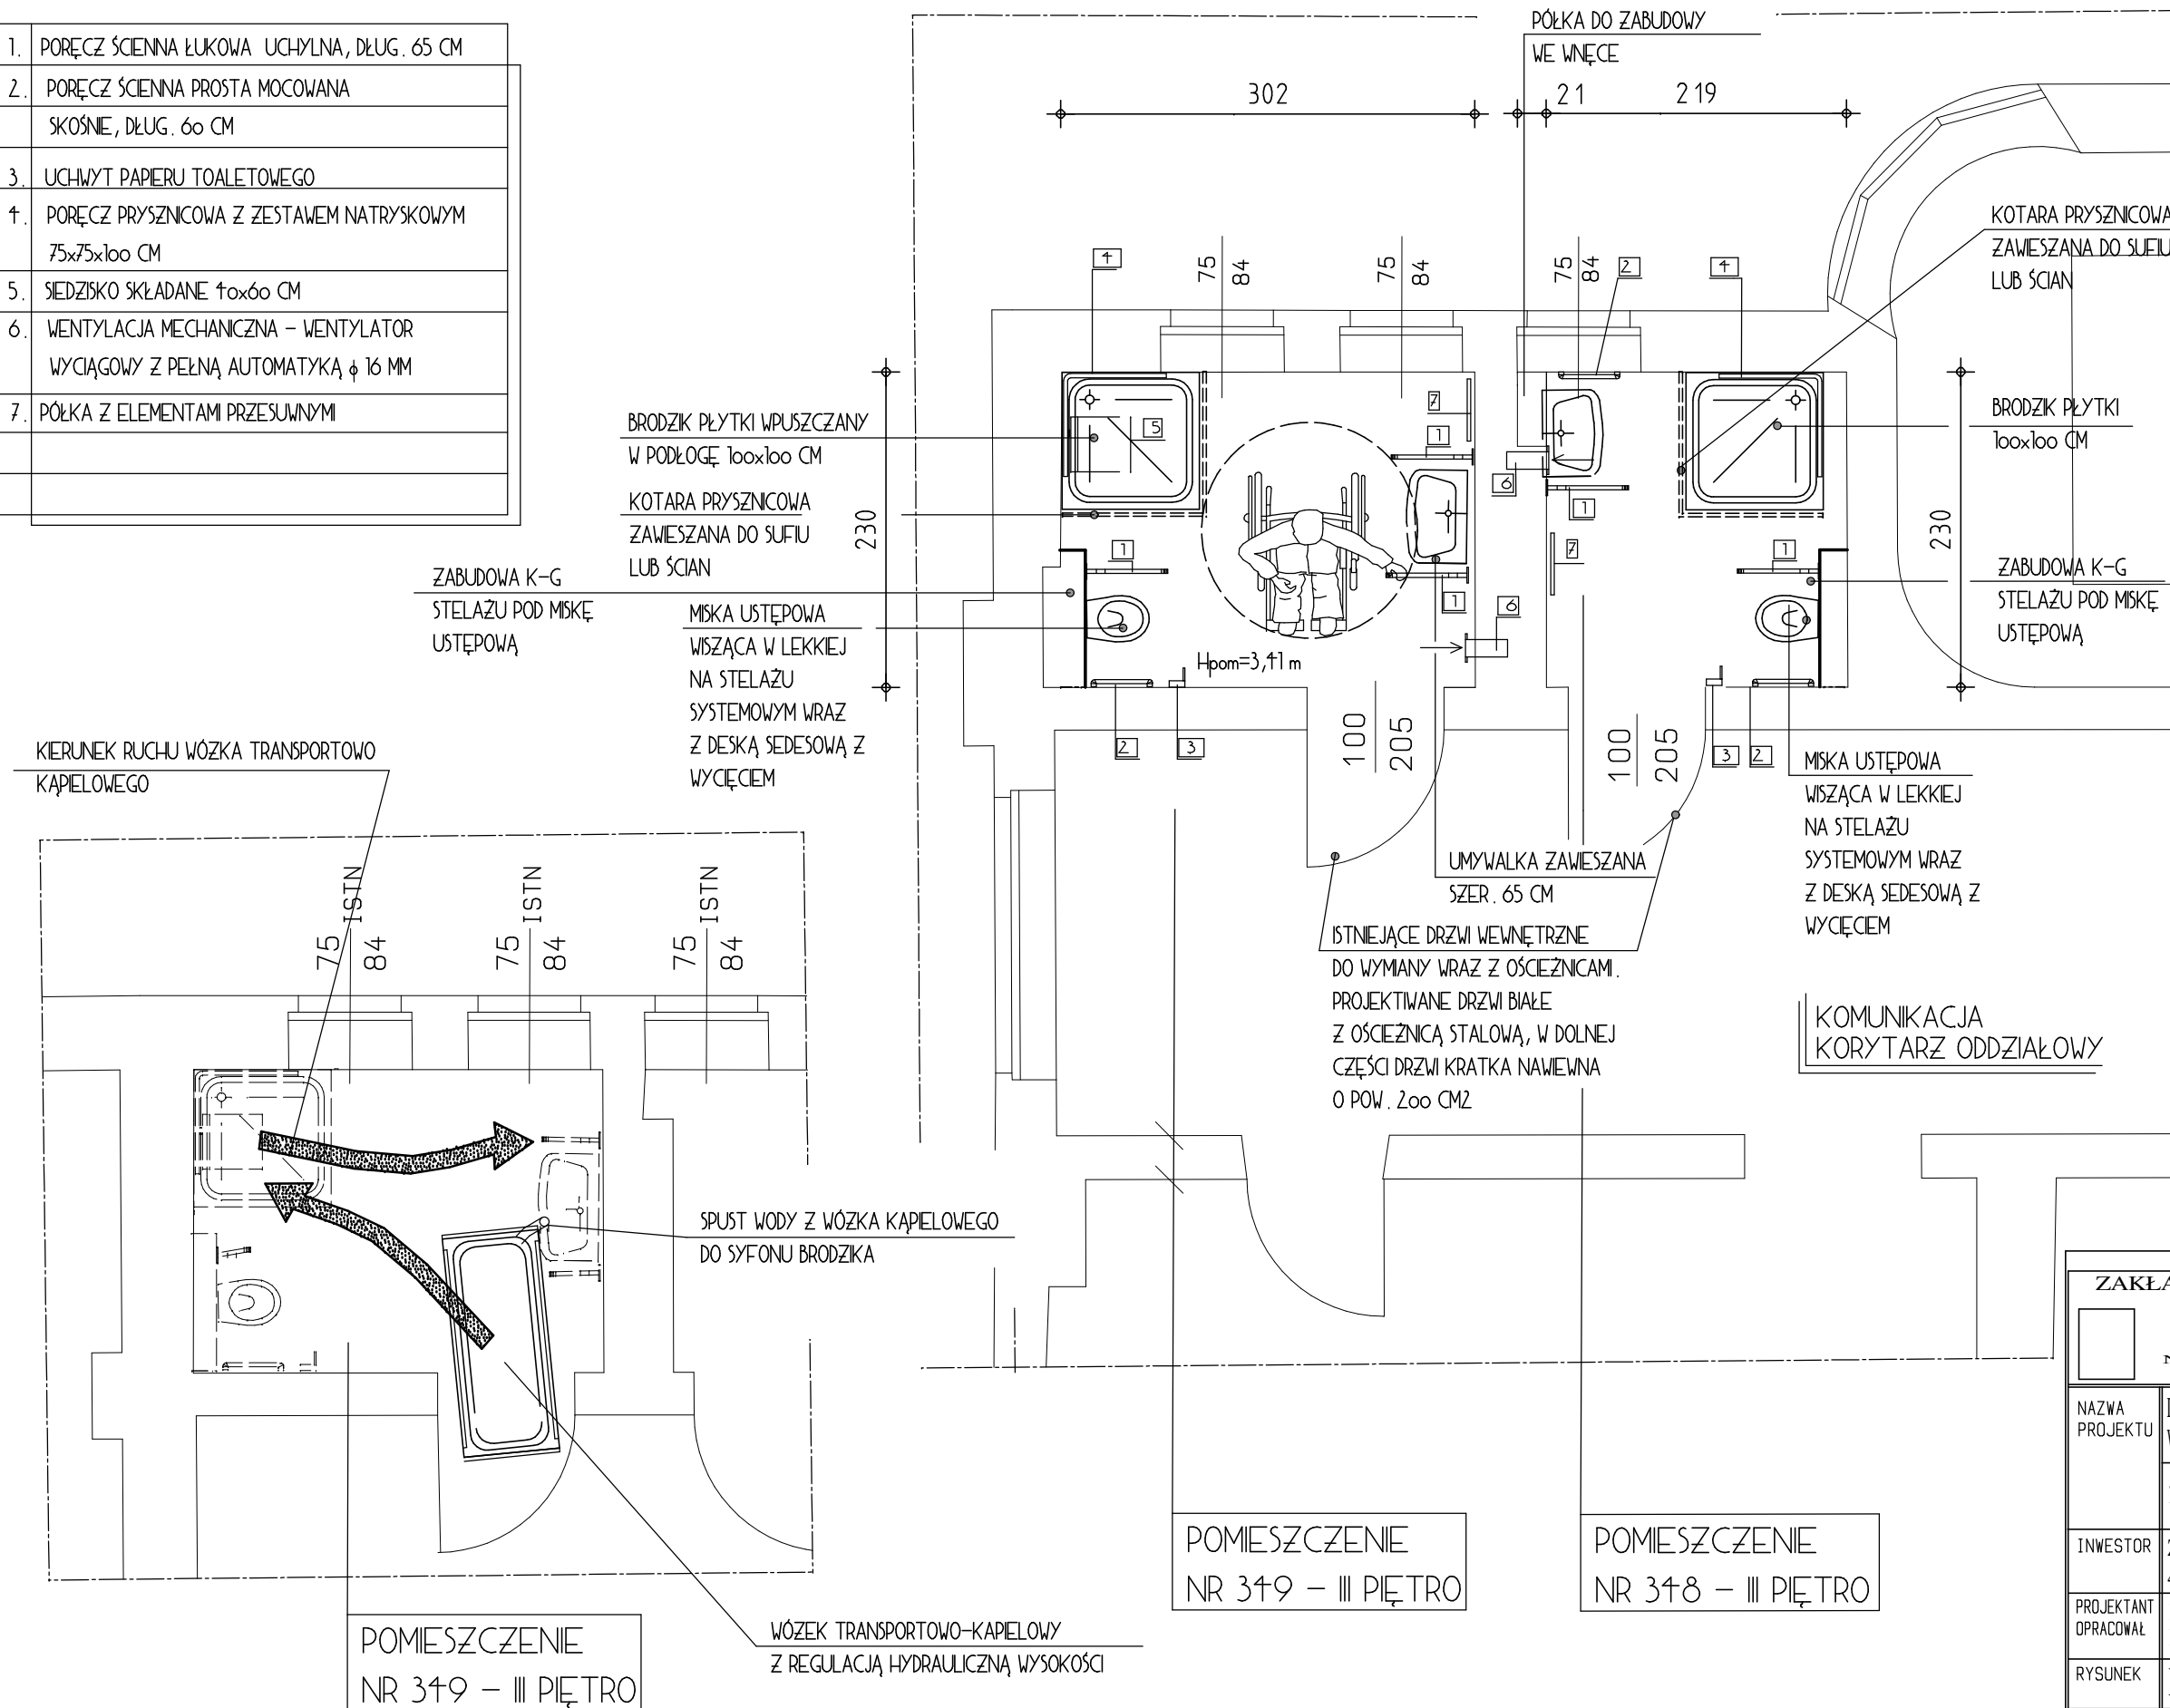

WENTYLATORY MECHANICZNE LOKALIZOWAĆ W ISTNIEJĄCYCH OTWORACH WENTYLACYJNYCH

ROZWIĄZANIE KOLORYSTYKI POMIESZCZEŃ, WG. ZAŁĄCZNIKA OPISOWEGO

	ŚCIANY ISTNIEJĄCE
	ŚCIANY PROJEKTOWANE / ZAMUROWANIA
	ŚCIANY I ELEMENTY DO ROZBIÓRKI

ZAKŁAD USŁUG PROJEKTOWO BUDOWLANYCH "RA-MA" S.C RADOMSKI R., MACIOSEK M. 46-083 STARE SIOŁKOWICE, UL. ŻYTNIA 7 NIP.: 9910376379 REGON.: 160109900 TEL.: 0 604578027, 0600123848					
NAZWA PROJEKTU	DOSTOSOWANIE POMIESZCZEŃ HIGIENICZNO-SANITARNYCH SZPITALA POWIATOWEGO W STRZELCACH OPOLSKICH NA POTRZEBY OSÓB NIEPEŁNOSPRAWNYCH				
	47 - 100 STRZELCE OPOLSKIE UL. OPOLSKA 36A				
INWESTOR	ZESPÓŁ OPIEKI ZDROWOTNEJ 47-100 STRZELCE OPOLSKIE, UL. OPOLSKA 36A				
PROJEKTANT OPRACOWAŁ	INŻ. ARCH. MATEUSZ MACIOSEK MGR INŻ ROBERT RADOMSKI				
RYСУNEK	III PIĘTRO - POM. NR 348, 349				
FAZA OPRACOWANIA	ZGŁOSZ. ROBÓT BUDOWLANYCH NIE WYMAGAJĄCYCH POZWOLENIA NA BUDOWĘ				
SKALA OPRACOWANIA	1:50	DATA OPRACOWANIA	SIERPIEŃ 2008 R	NUMER RYSUNKU	PT 5