



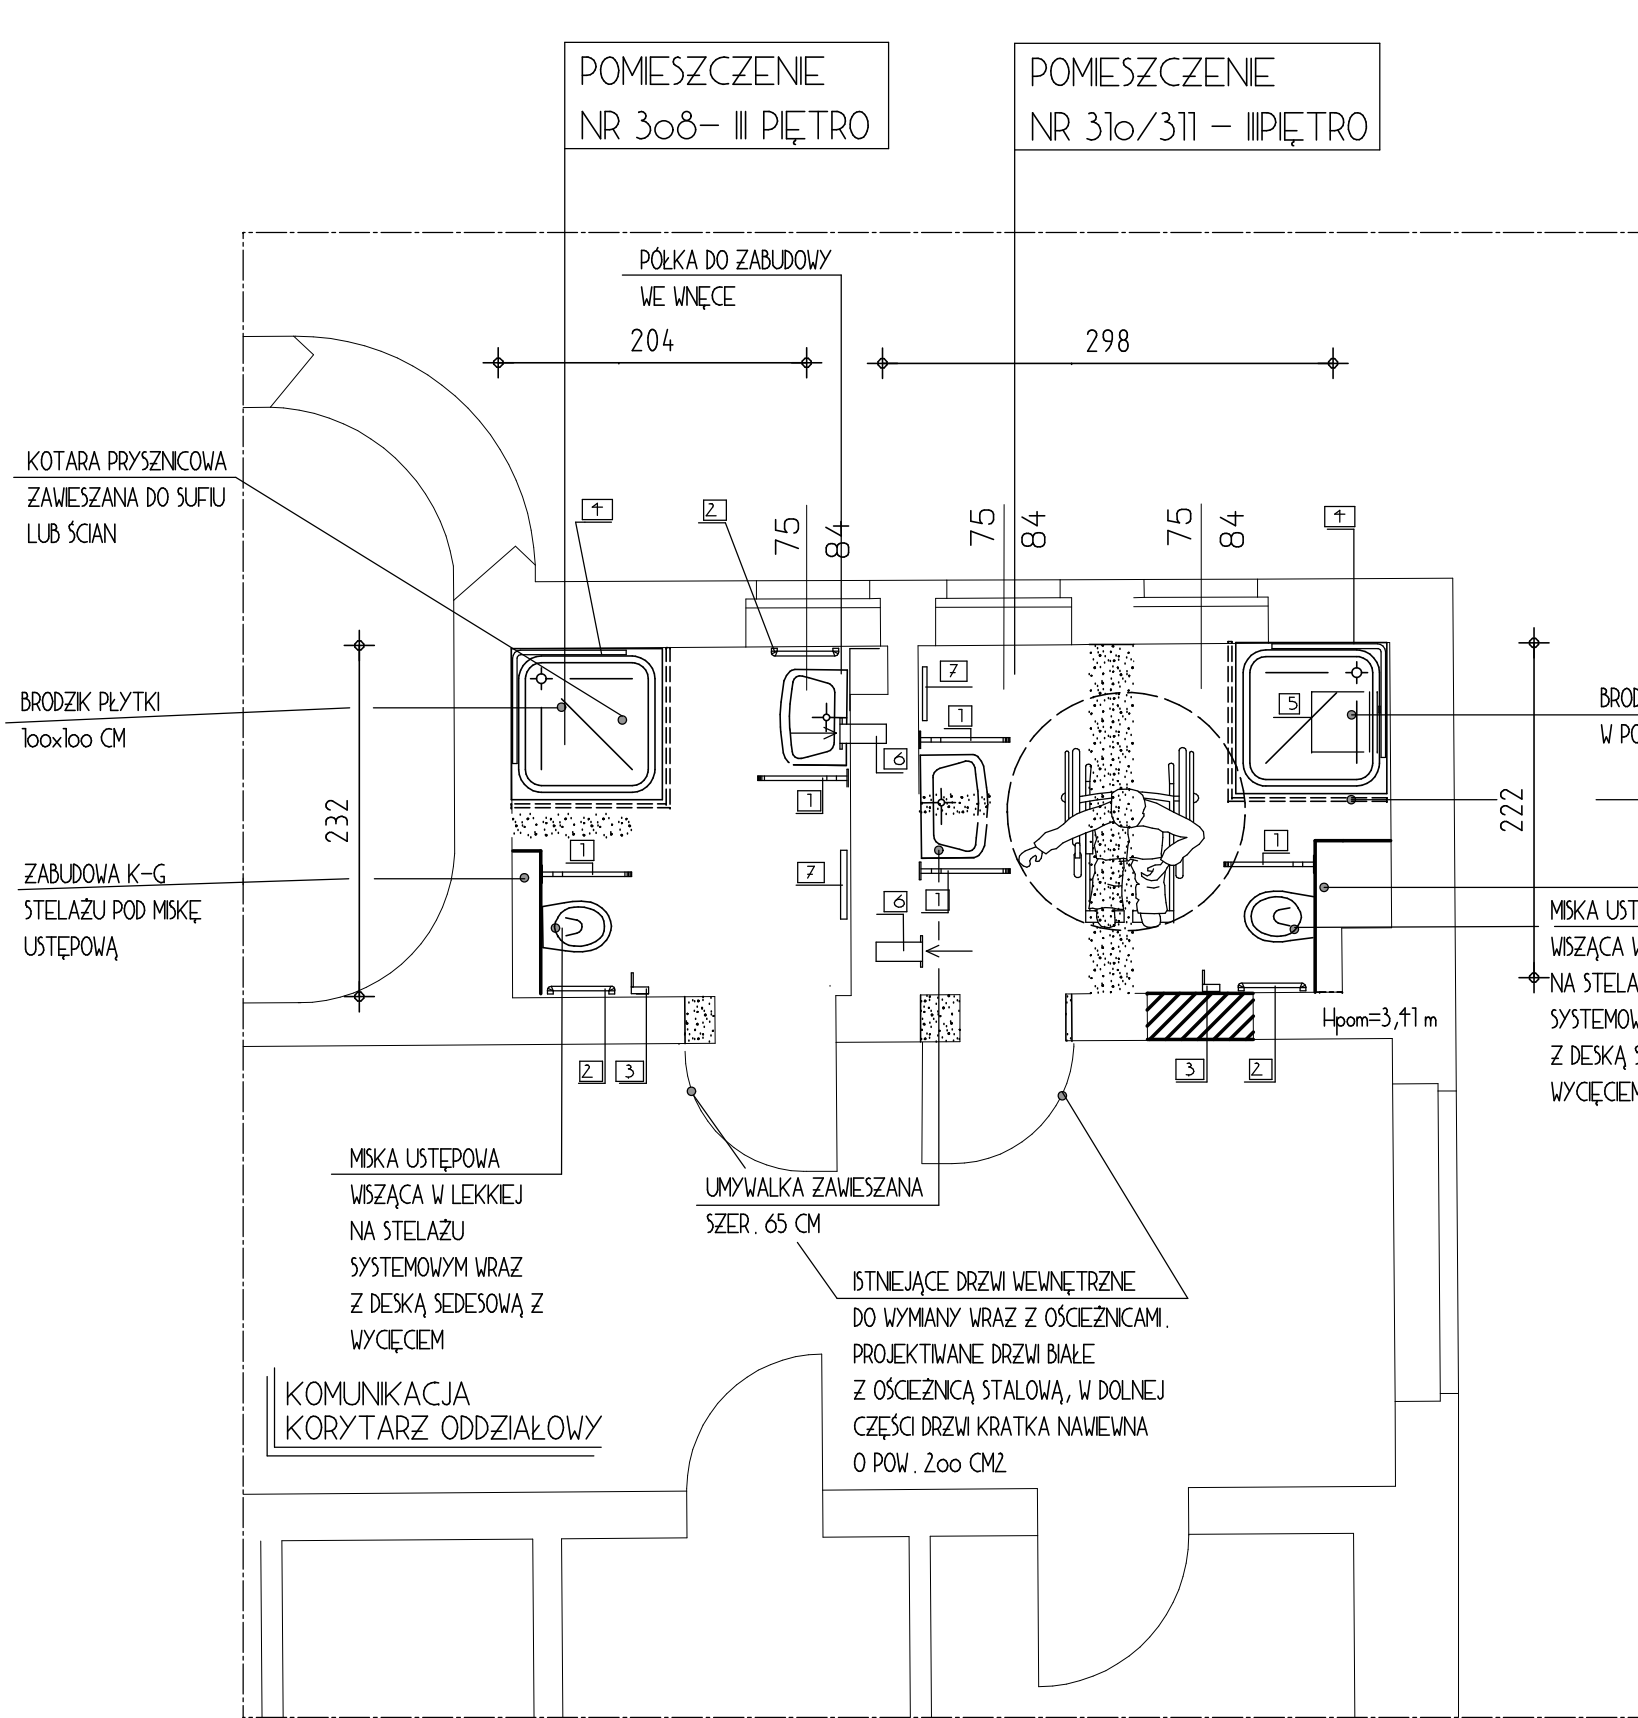

1.	PORĘCZ ŚCIENNA ŁUKOWA UCHYLNA, DŁUG. 65 CM
2.	PORĘCZ ŚCIENNA PROSTA MOCOWANA SKOŚNIE, DŁUG. 60 CM
3.	UCHWYT PAPIERU TOALETOWEGO
4.	PORĘCZ PRYSZNICOWA Z ZESTAWEM NATRYSKOWYM 75x75x100 CM
5.	SIEDZISKO SKŁADANE 40x60 CM
6.	WENTYLACJA MECHANICZNA - WENTYLATOR WYCIĄGOWY Z PEŁNĄ AUTOMATYKĄ Ø 16 MM
7.	PÓŁKA Z ELEMENTAMI PRZESUWNymi

POMIESZCZENIE
NR 310/311 - III PIĘTRO

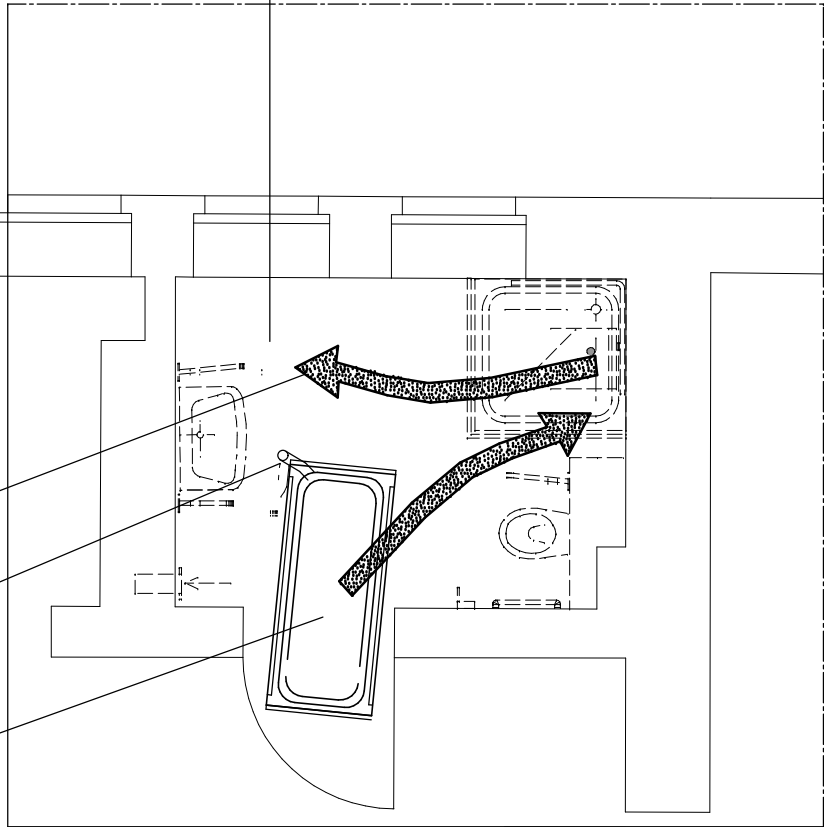

BRODZIK PŁYTKI WPUSZCZANY
W PODŁOGĘ 100x100 CM

KOTARA PRYSZNICOWA
ZAWIESZANA DO SUFIU
LUB ŚCIAN

MISKA USTĘPOWA
WISZĄCA W LEKKIEJ
NA STELAŻU
SYSTEMOWYM WRAZ
Z DESKĄ SEDESOWĄ Z
WYCIĘCIEM

KIERUNEK RUCHU WÓZKA TRANSPORTOWO
KĄPIELOWEGO

SPUST WODY Z WÓZKA KĄPIELOWEGO
DO SYFONU BRODZIKA

WÓZEK TRANSPORTOWO-KĄPIELOWY
Z REGULACJĄ HYDRAULICZNĄ WYSOKOŚCI

- SCIANY ISTNIEJĄCE
- SCIANY PROJEKTOWANE
/ ZAMUROWANIA
- SCIANY I ELEMENTY
DO ROZBIÓRKI

WENTYLATORY MECHANICZNE
LOKALIZOWAĆ W ISTNIEJĄCYCH
OTWORACH WENTYLACYJNYCH

ROZWIĄZANIE KOLORYSTYKI
POMIESZCZEŃ, WG. ZAŁĄCZNIKA
OPISOWEGO

ZAKŁAD USŁUG PROJEKTOWO BUDOWLANYCH "RA-MA" S.C. RADOMSKI R., MACIOSZEK M. 46-083 STARE SIOŁKOWICE, UL. ŻYTNIA 7 NIP.: 9910376379 REGON.: 160109900 TEL.: 0 604578027, 0600123848				
NAZWA PROJEKTU	DOSTOSOWANIE POMIESZCZEŃ HIGIENICZNO-SANITARNYCH SZPITALA POWIATOWEGO W STRZELCACH OPOLSKICH NA POTRZEBY OSÓB NIEPEŁNOSPRAWNYCH			
	47 - 100 STRZELCE OPOLSKIE UL. OPOLSKA 36A			
INWESTOR	ZESPÓŁ OPIEKI ZDROWOTNEJ 47-100 STRZELCE OPOLSKIE, UL. OPOLSKA 36A			
PROJEKTANT OPRACOWAŁ	INŻ. ARCH. MATEUSZ MACIOSZEK MGR INŻ. ROBERT RADOMSKI			
RYSUNEK	III PIĘTRO - POM. NR 310/311			
FAZA OPRACOWANIA	ZGŁOSZ. ROBÓT BUDOWLANYCH NIE WYMAGAJĄCYCH POZWOLENIA NA BUDOWĘ			
SKALA OPRACOWANIA	1:50	DATA OPRACOWANIA	SIERPIEŃ 2008 R	NUMER RYSUNKU PT 6