

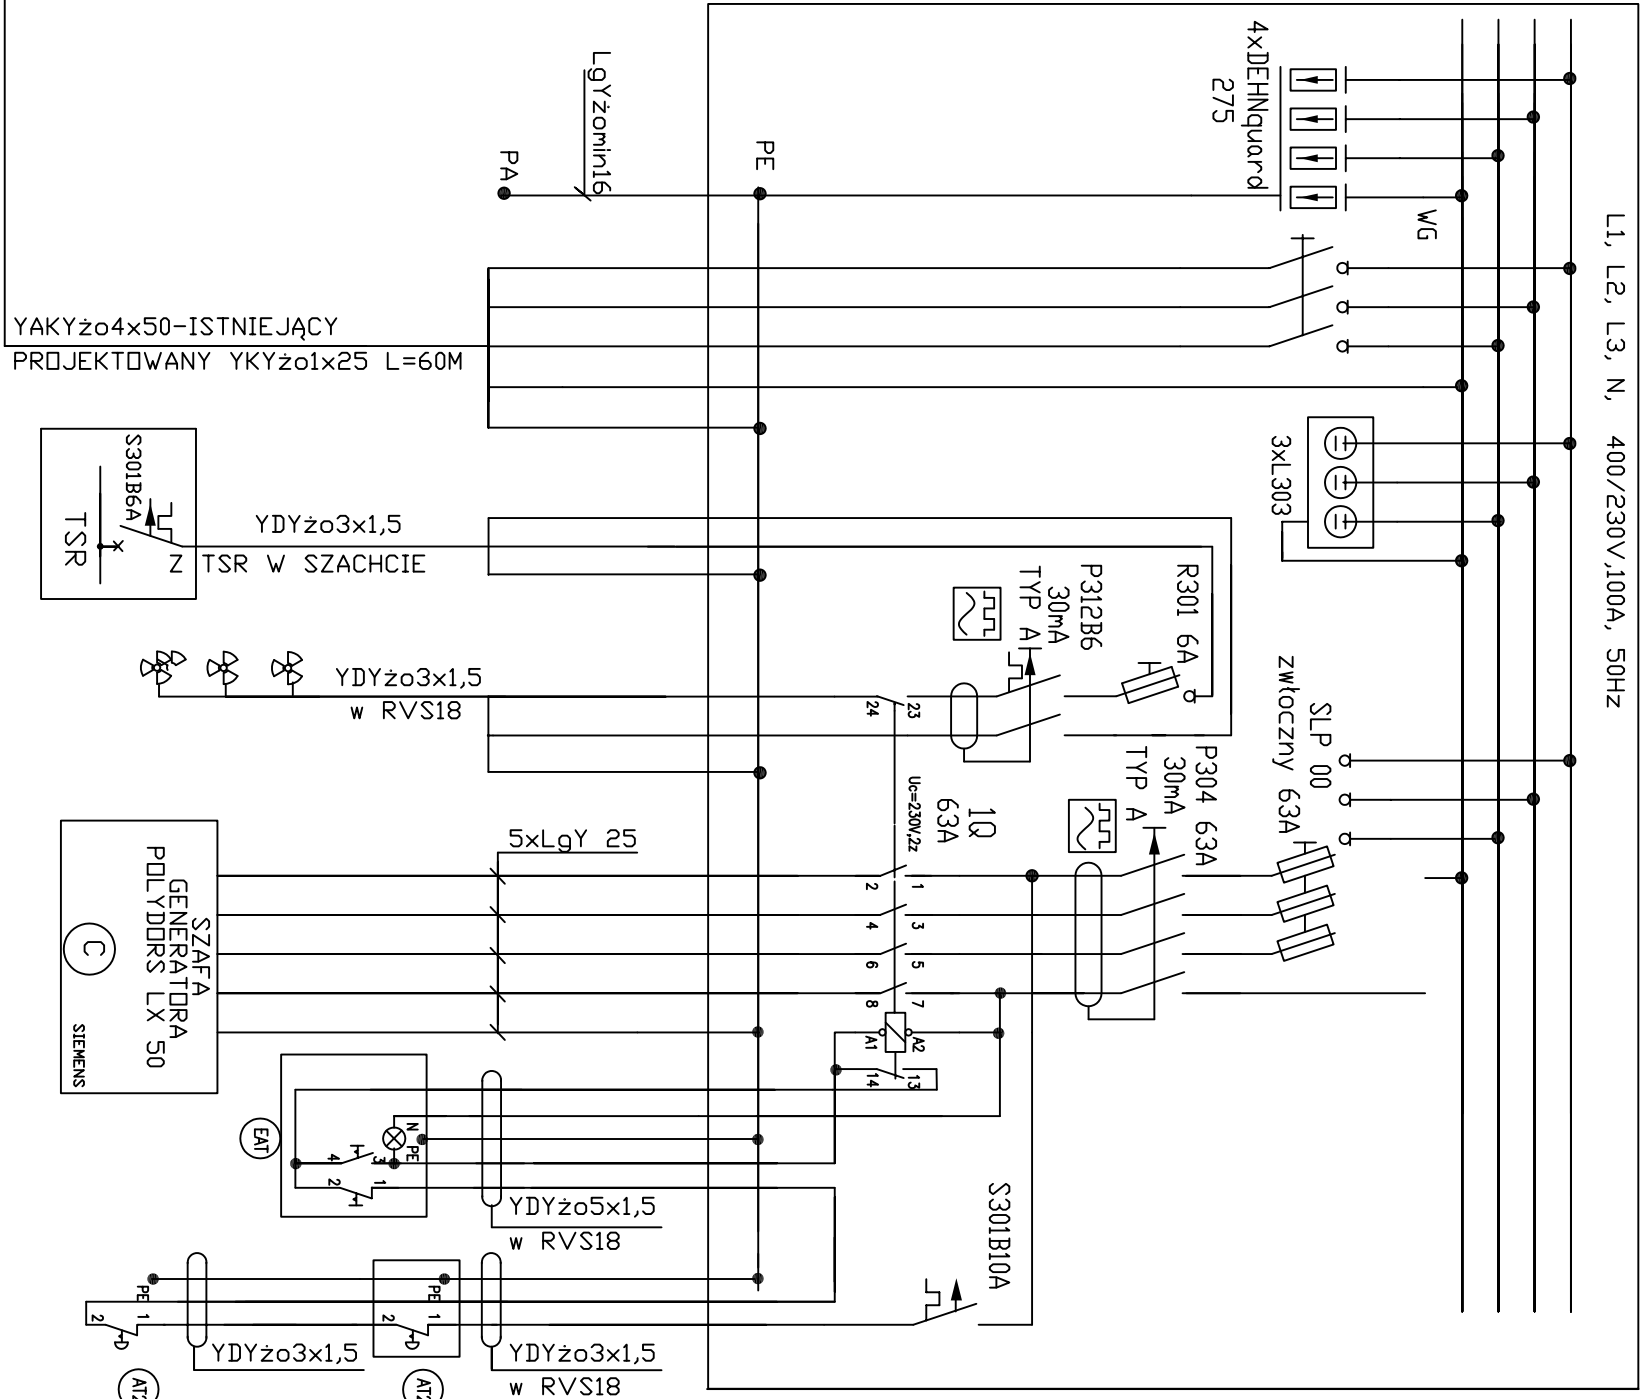


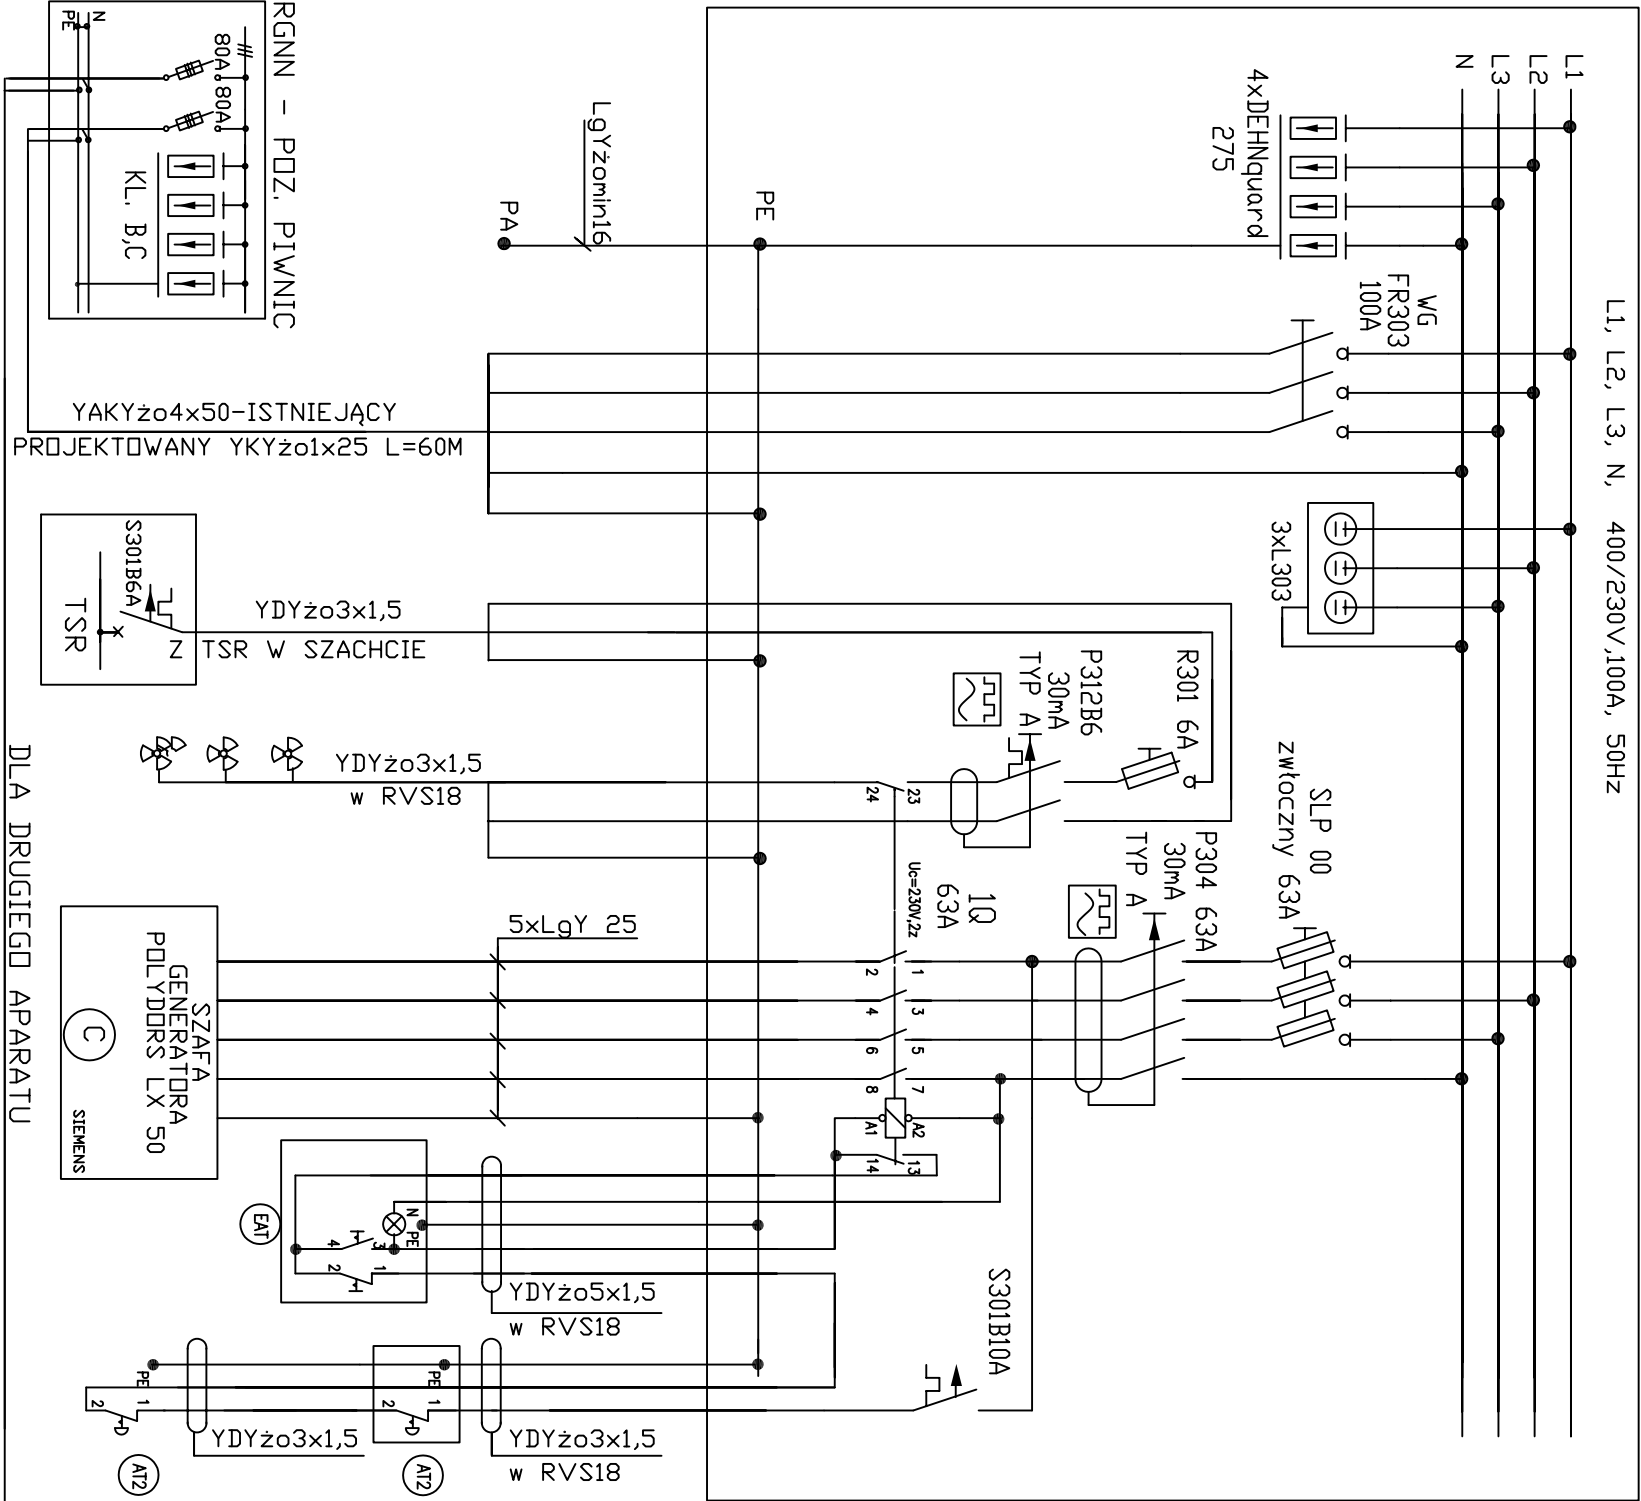

UWAGA:  
APARATURĘ ROZDZIELCZĄ ZAMONTOWAĆ W OBUDOWIE TRX  
INSTALACJE WYKONAĆ DLA DWÓCH APARATÓW RTG

Pi = 24,0 kVA  
Pch = 94,0 kVA  
Io = 56 A  
Ib = 63 A

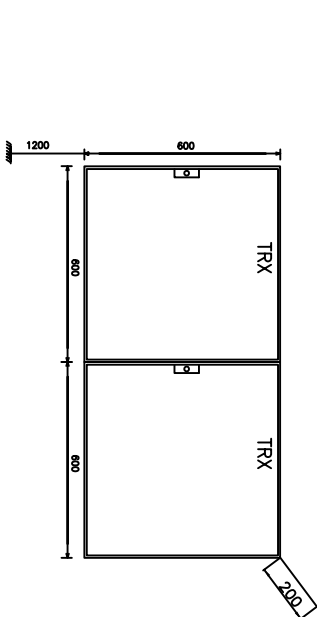

układ TNS  
dodatkowa ochrona:  
samoczynne wyłączenie 0,4/0,23 kV  
połączenia wyrównawcze

|   |                            |   |             |
|---|----------------------------|---|-------------|
| PRACOWNIA USŁUG PROJEKTOWYCH<br>51-169 WROCŁAW UL. REDYCKA 74<br>TEL./FAX:(071)3235012, komórka 604271801 |                            | TEMAT:<br>MODERNIZACJA INSTALACJI ZASILANIA ELEKTRYCZNEGO<br>PRACOWNI RTG W CELU MONTAŻU NOWYCH DWÓCH<br>RTG I MAMMOGRAFIU |             |
| AUTORZY:                                                                                                  | NR UPRAWNIENI:             | PODPISY: OBIEKT   |             |
| PROJEKTANT                                                                                                | mgr inż. Barbara Majchrzak | 98/88 UW   |             |
| OPRACOWAŁ                                                                                                 | mgr inż. Barbara Majchrzak | 98/88 UW   |             |
| TYTUŁ RYSUNKU:<br>SCHEMAT JEDNOBIEGUNOWY ROZDZIELNICY<br>DLA RTG - TABLICA TRX                            |                            | STADIUM   | SKALA:      |
|   |                            | DATA:   | BRANŻA:     |
|   |                            | 03.2008r   | ELEKTRYCZNA |
|   |                            | NR RYS.   | 1/E         |