


NUMER	NAZWA POMIESZCZENIA	POWIERZCHNIA
01	CENTRALNA STERYLIZACJA SIRONA CZYSTA	20,20
02	WENTYLATORNIA I ROZDZIELNIA C.O.	111,95
03	STRONA STERYLNA	20,88
04	MASZYNOWNIA PROZNI	20,13
05	SZATNIA	19,40
06	ROZDZIELNIA ELEKTRYCZNA	20,33
07	POMIESZCZENIE PORZĄDKOWE	3,47
08	POKOJ SOCJALNY	12,29
09	STERYLIZACJA STRONA BRUDNA	55,52
10	MAGAZYN TRUCIZN	6,01
11	PRZEDSIÖNIEK	5,02
12	SŁUZA	3,38
13	CENTRALNA STERYLIZACJA SIRONA CZYSTA	23,92
14	MAGAZYN WARTYŃ I OMÓCÓW	23,94
15	MAGAZYN ZIEMNIAKÓW	27,05
16	PRZYGOTOWALNIA NIEPIENIA ZIEMNIAKÓW	22,63
17	POMIESZCZENIE PORZĄDKOWE	1,78
18	MAGAZYN KISZÓNEK	14,94
19	MAGAZYN CHŁODNICZY	44,22
20	MAGAZYN ZASOBÓW	14,27
21	MAGAZYN KONSERW	14,39
22	MAGAZYN I DEZYNFEKCJA JAU	7,40
23	MAGAZYN NOSZY	3,04
24	ROZDZIELNIA ELEKTRYCZNA	16,24
25	—	—
26	KORYTARZ	48,59
27	ROZDZIELNIA C.O.	36,24
28	KŁATKA SCHODOWA	3,46
29	SZATNIA PERSONELU	11,13
30	SZATNIA PERSONELU	20,40
31	KŁATKA SCHODOWA3	4,77
32	ARCHIWUM	27,50
33	KORYTARZ	14,41
34	KŁATKA SCHODOWA	13,44

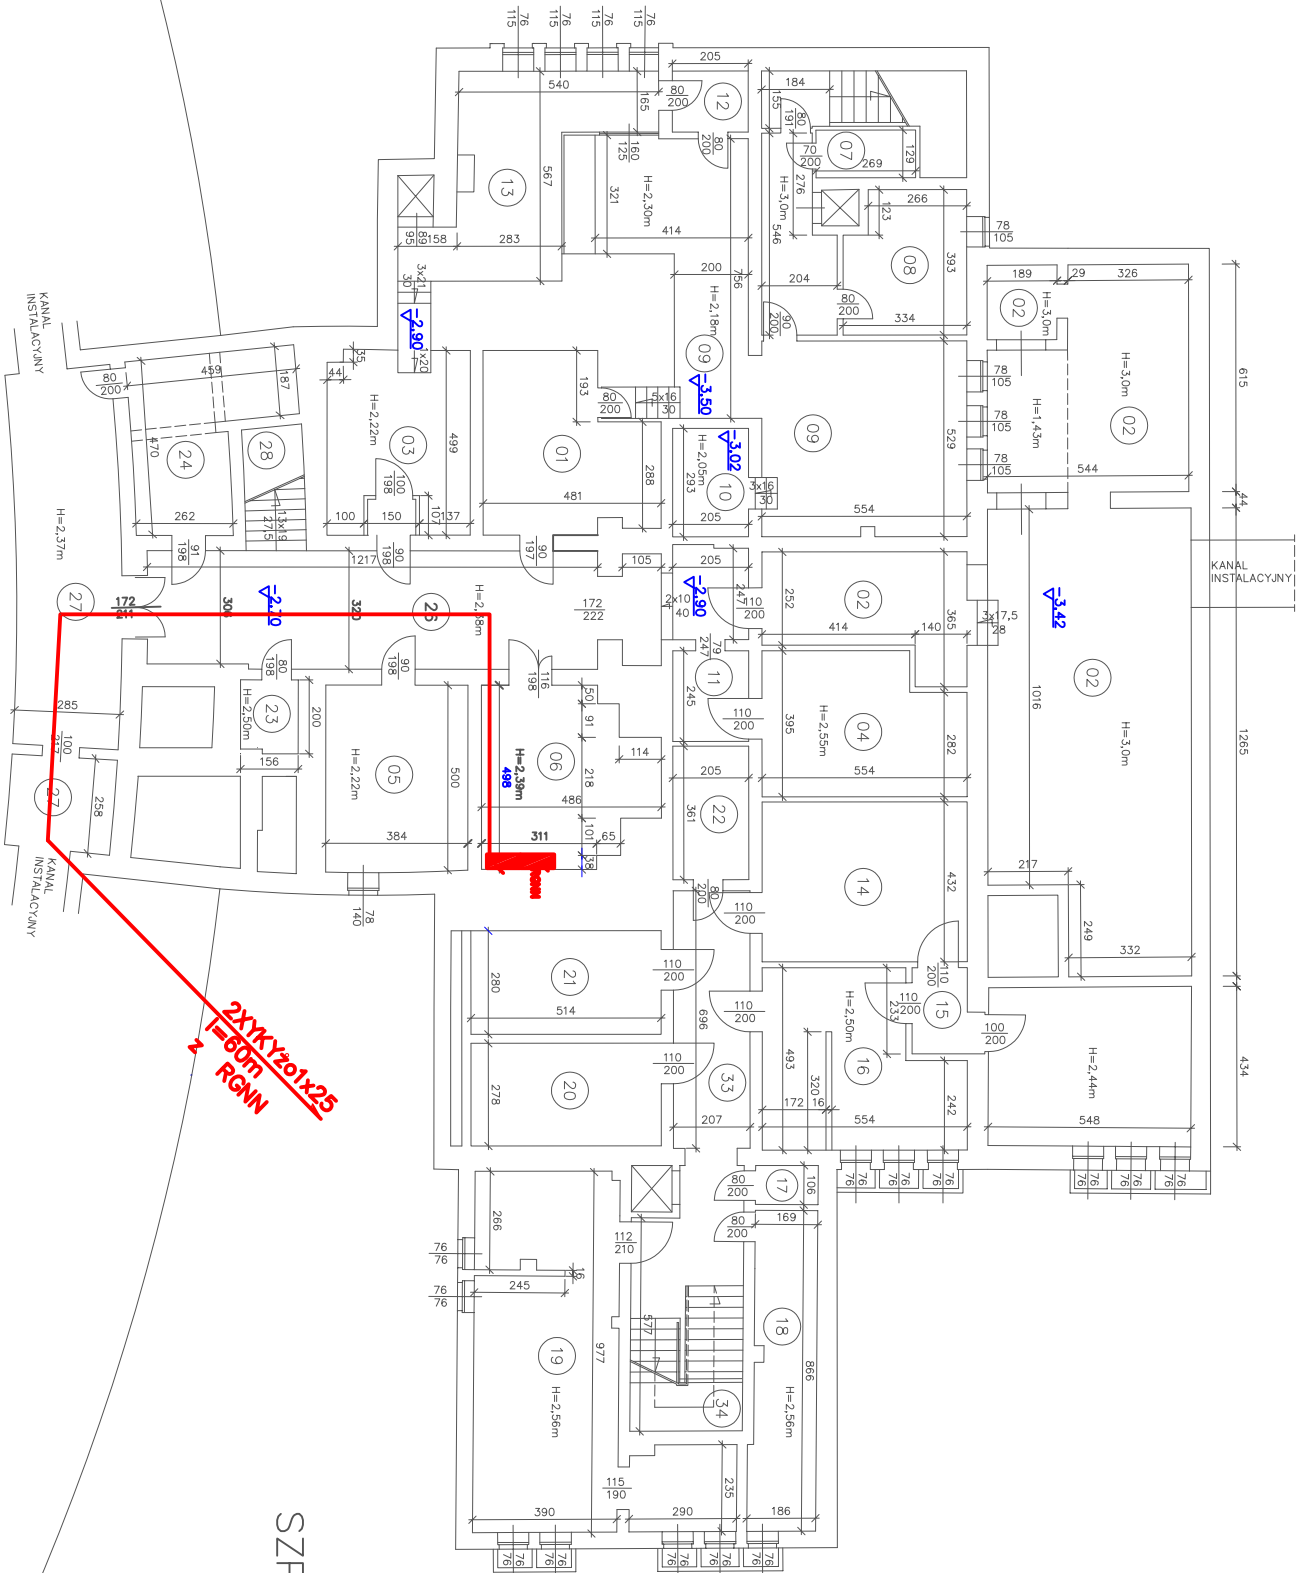

RZUT PIWNIC 1:200

INWENTARYZACJA BUDYNKU GŁÓWNEGO

SZPITALA POWIATOWEGO W STRZELCACH OPOLSKICH

PRACOWNIA USŁUG PROJEKTOWYCH		TEMAT:	
51-169 WROCŁAW UL.REDYCKA 74		MODERNIZACJA INSTALACJI ZASILANIA ELEKTRYCZNEGO	
TEL./PK.(071)3253012, komórka 804271801		PRACOWNI RTG W CELU MONTAŻU NOWYCH DWÓCH	
AUTORZY:		NR UPRAWNIEN:	
mgr inż. Barbara Majchrzak		OBJEKT	
PROJEKTANT		ZÓZ STRZELCÓ OPOLSKIE	
mgr inż. Barbara Majchrzak		SZPITAL POWIATOWY	
OPRACOWAŁ		W STRZELCACH OPOLSKICH	
mgr inż. Barbara Majchrzak			
TYTUŁ RYSUNKU:		STADIUM	SKALA:
RZUT PIWNIC - TRASA KABLI ZASILAJĄCYCH		PB	1:200
		DATA:	BRANŻA:
		03.2008r	ELEKTRYCZNA
			NR. RYS.
			3/E