


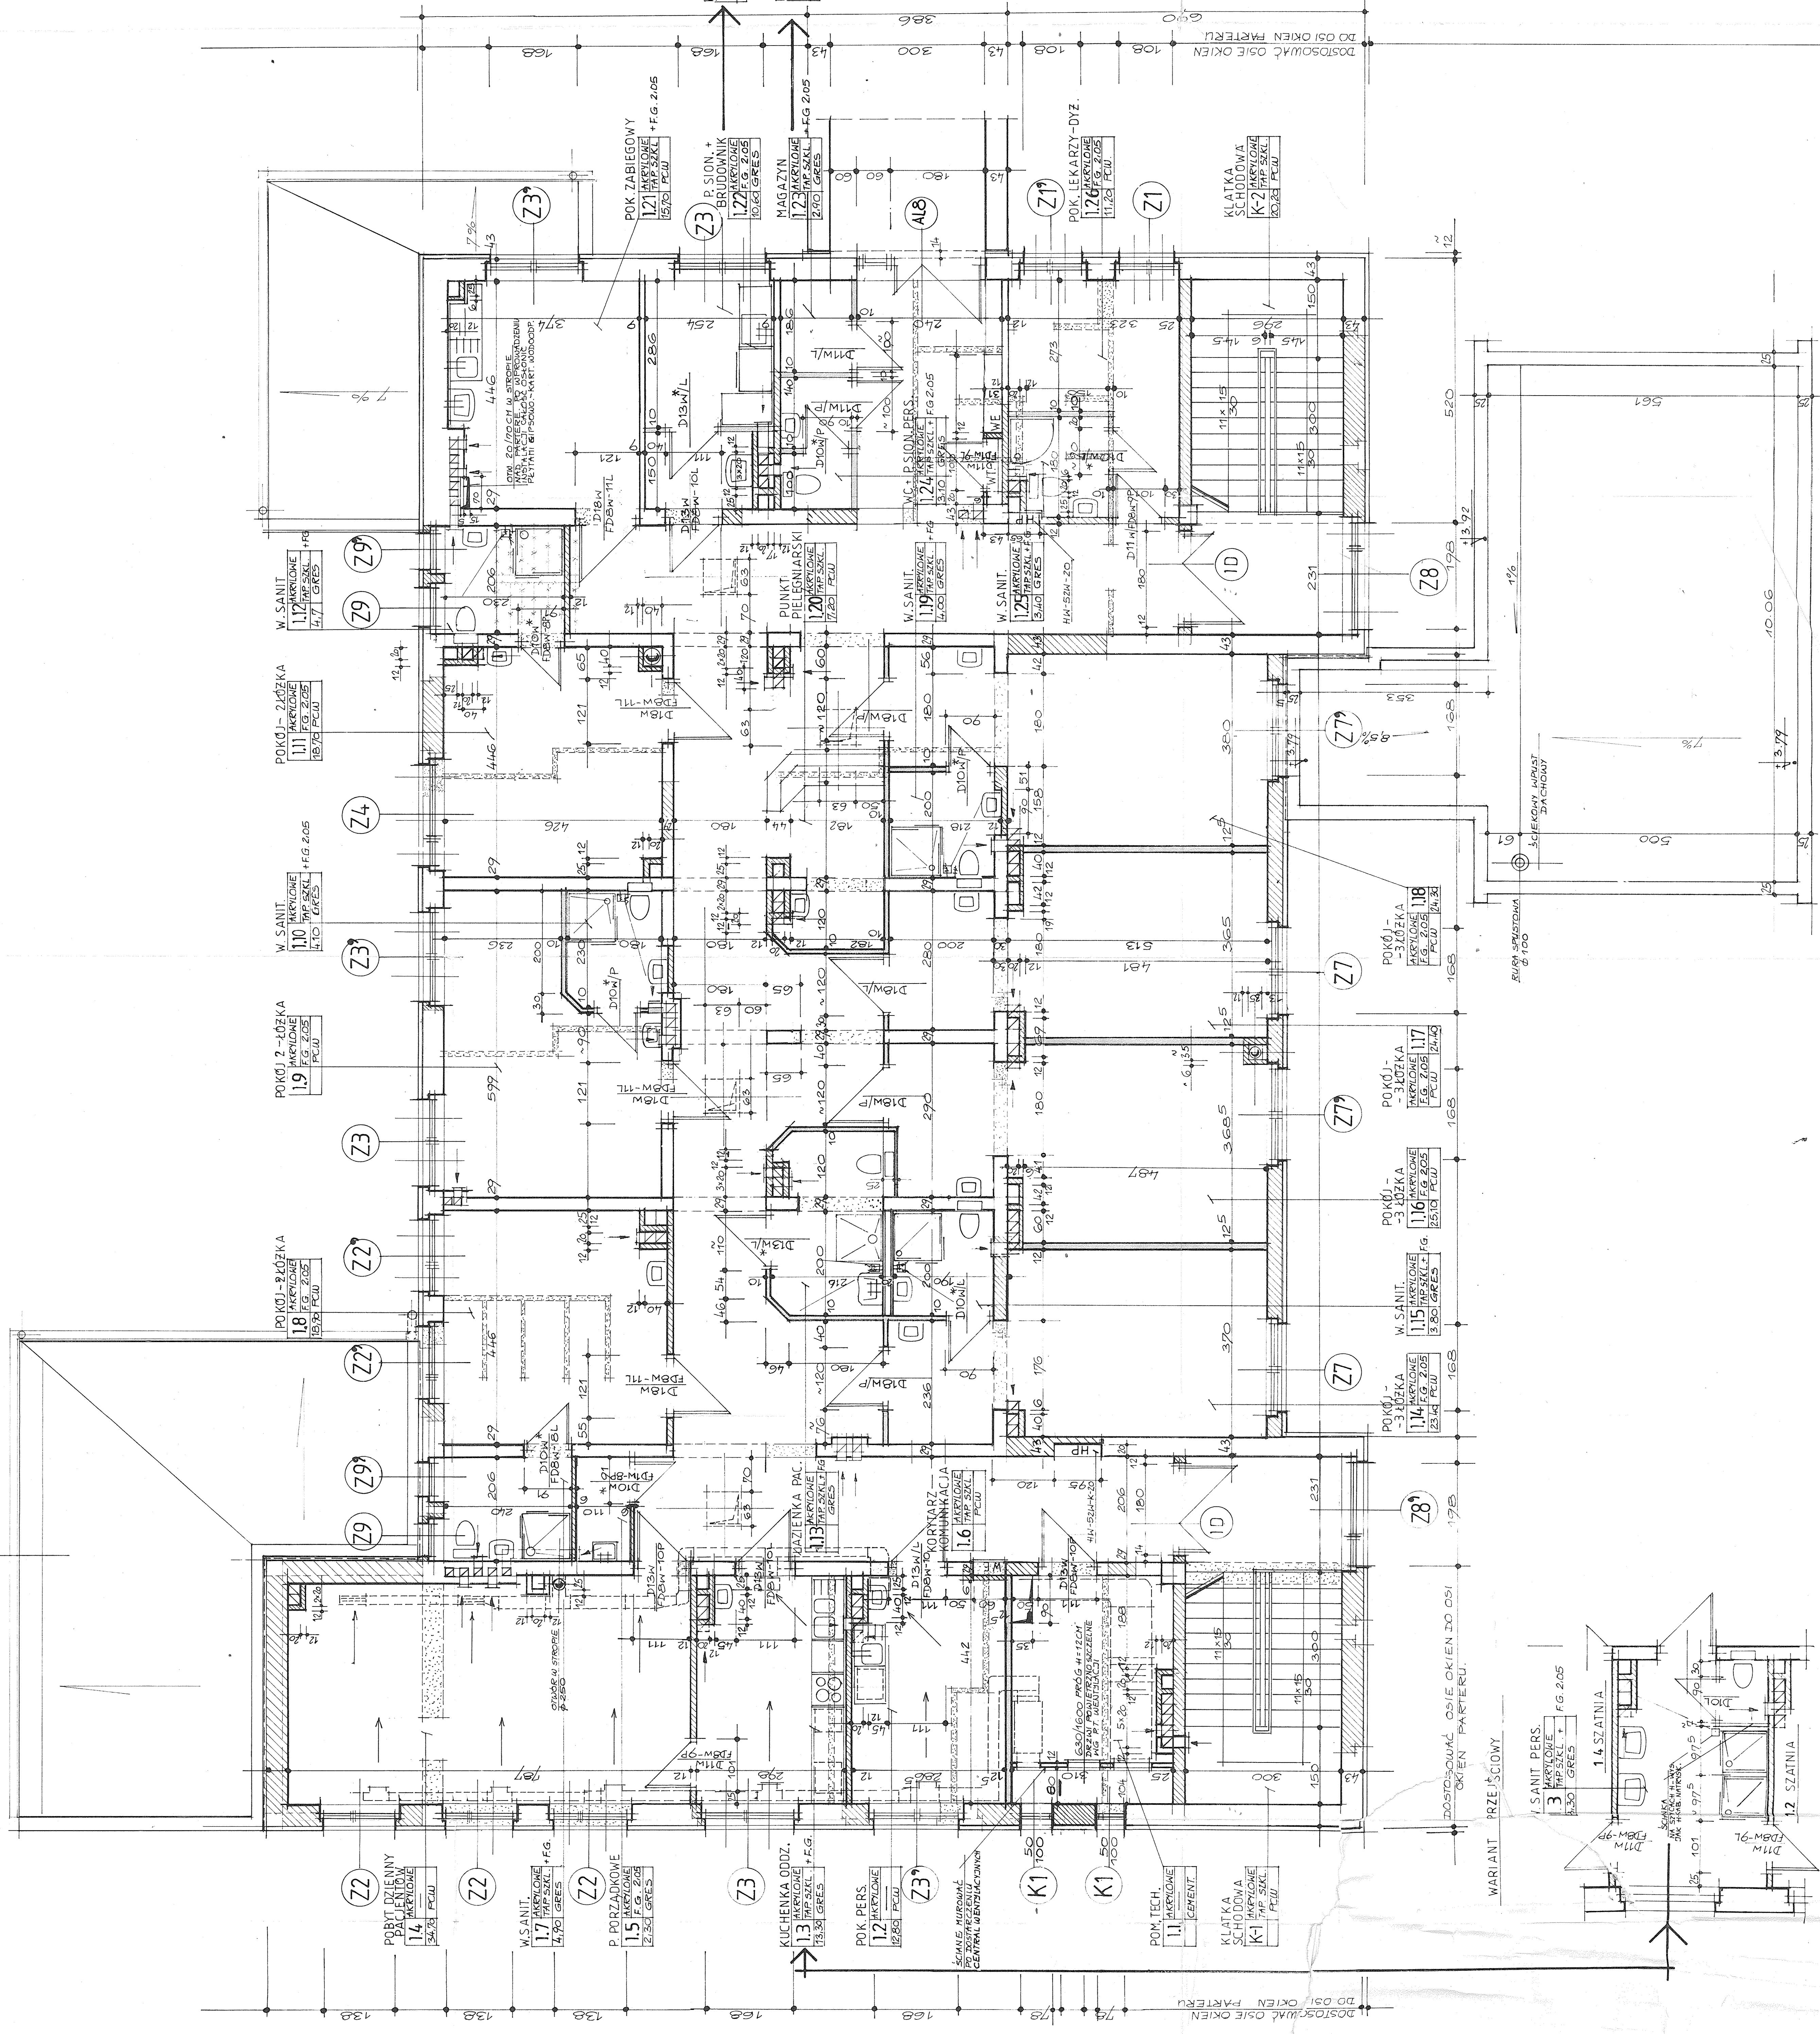

WARIANT PRZEJŚCIOWY

3	AKRYLOWE	F.G. 2.05
	TAP.SZKL. +	

